



CAURUĻVADU IEBŪVES TRANŠEJU VEIDI

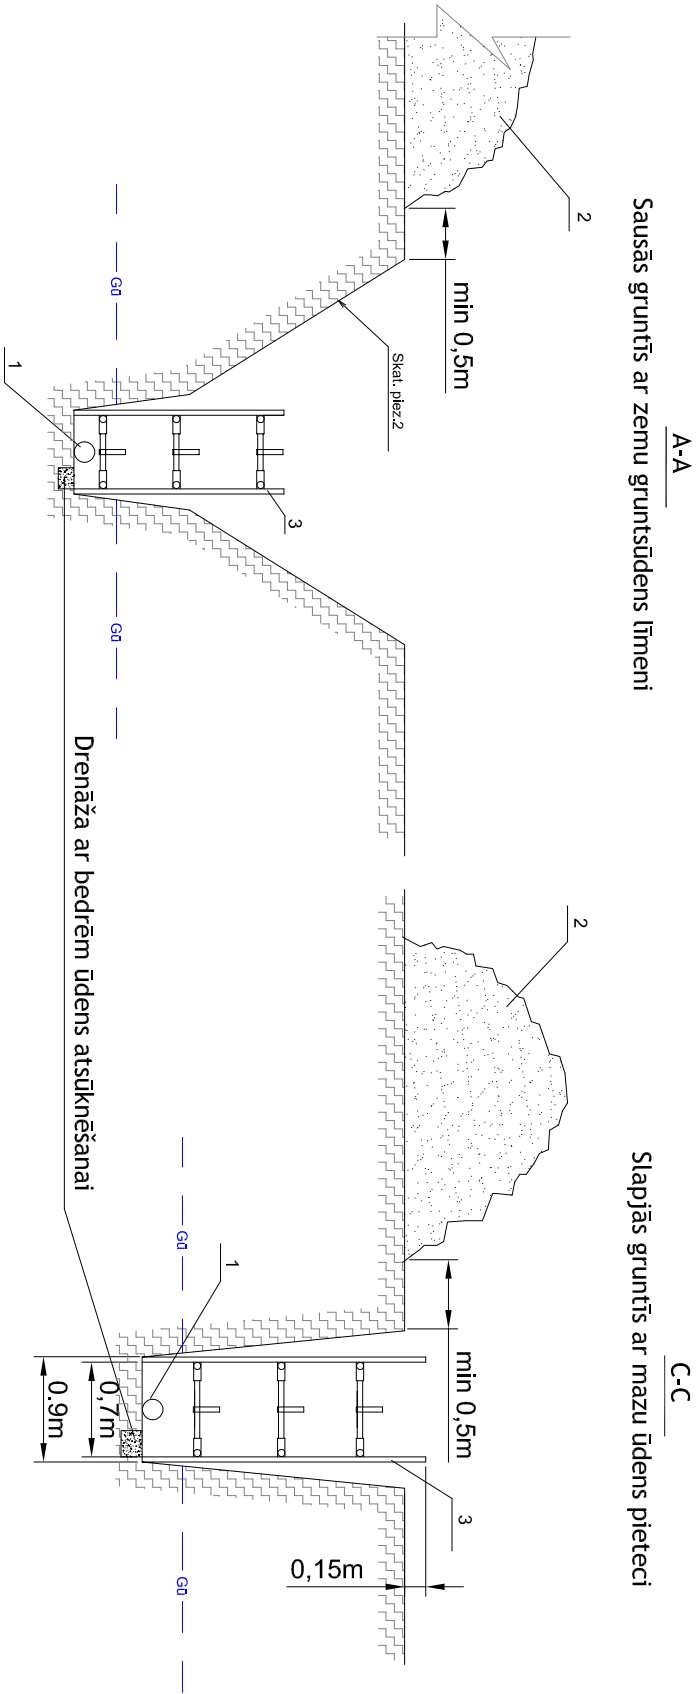

- APZĪMĒJUMI
- 1 Iebūvējamais cauruļvads
 - 2 Izraktā grunts
 - 3 Inventārie rāmju- plātņu stiprinājumi
 - 4 Deļu vairogi (deļi h=50mm)
 - 5 Šķembas, frakcija 5...50mm
 - 6 Blīvēta smiltis vai grants
 - 7 Polipropilēna ģeosiets
 - 8 Ģeosieta enkurojums

PIEZĪMES

- Ierakums ar griezumu A-A veidojams gruntīs, kur iespējama gruntsūdens parādīšanās. Ja sasniedzot projektēto dziļumu, gruntsūdens neparādās, nostiprinājumus var nelietot.
- Ierakums ar griezumu C-C veidojams slapjās gruntīs ar nelielu ūdens pieteci, ko iespējams atsūknēt ar sūkņiem. Ierakums ar griezumu C-C ieteicams arī sausās gruntīs, kad jārok asfaltētos ceļos un ielās, tādā veidā samazinot atjaunojamās laukumus.
- Ierakums ar griezumu D-D veidojams posmā starp akām, kur cauruļvads iebūvējams kūdras slānī. Ierakumu aizberot, nostiprinājumu apakšējā daļa atstājama gruntī. Analogi veidojami nostiprinājumi vietās, kur nav iespējams pietietot inventāros nostiprinājumus, piemēram, apakšzemes komunikāciju šķērsojumu vietās.
- Vietās, kur pēc ūdens atsūkņēšanas (vai arī gruntsūdens līmeņa pazemīnāšanas) augšmīnētos u.c. ierakumu nostiprinājumus nav iespējams ierīkot, ierakumi rokami pēc koka vai metāla rievietu iedzīšanas.
- Cauruļvads jāiegulda pēc iespējas uz neskartas grunts dabīga pamatojuma, noblietējot apakšējo 20cm biezo smiltis izlīdzinošo kārtu līdz 90% blīvuma sasniegšanai. Uzberamā smiltis - grants aizsargkārtā 30cm virs caurules jānoblīvē līdz 80% blīvumam ar plakano vibratoru (50-100kg).
- Aizberamā gruntī 1m virs caurules nedrīkst atrasties akmeņi, asfalta atlūzas u.c. svešķermeņi.
- Tranšeju un būvbedru sienu nostiprināšanai izmantot saliekamos tranšeju vairogus.

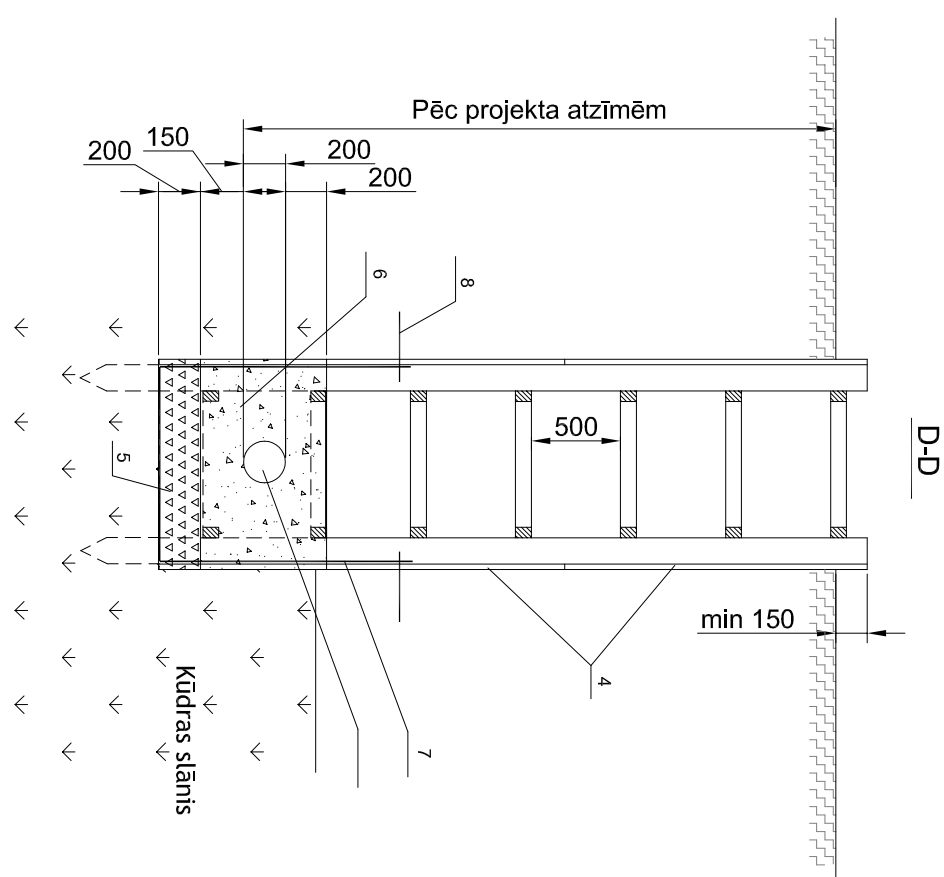

 SIA "ASKELUM" Reģ. Nr. 42403046088 Būvkomersanta reģ. Nr. 15317 "Kaināji", Kolno Ančupāni, Vērtēnu pag., Rēzeknes nov. Tel.: 28652775 et-projekts@inbox.lv				Pasūtītājs: SIA "BALTIKS EAST" Reģ. Nr. 42402000437 Zilupes iela 111, Rēzekne, LV-4601									
Amats:		Vārds, uzvārds:		Paraksts:		Datums:		Objekts: Ūdensvada pieslēgums centralizētajai ūdensapgādes sistēmai Zilupes iela 111, Rēzeknē /Kod. Nr. 21000100311/ Rosējums:					
UKT sadalās vad.		Iveta Svilkša				06.2025.							
Sert. Nr. 3-01470													
Izstrādāja		Jānis Laižāns				06.2025.		Cauruļvadu iebūves tranšeju veidi					
								Pasūtījuma numurs:		Stadija:		Marka:	
								Mērogs:		BP		UKT	
								Lapa:		Lapas:		Lapas Nr.	
								UKT-7					