



SISTĒMAS U1 MEZGLU DETALIZĀCIJA


Skatakas U1-1 plāns

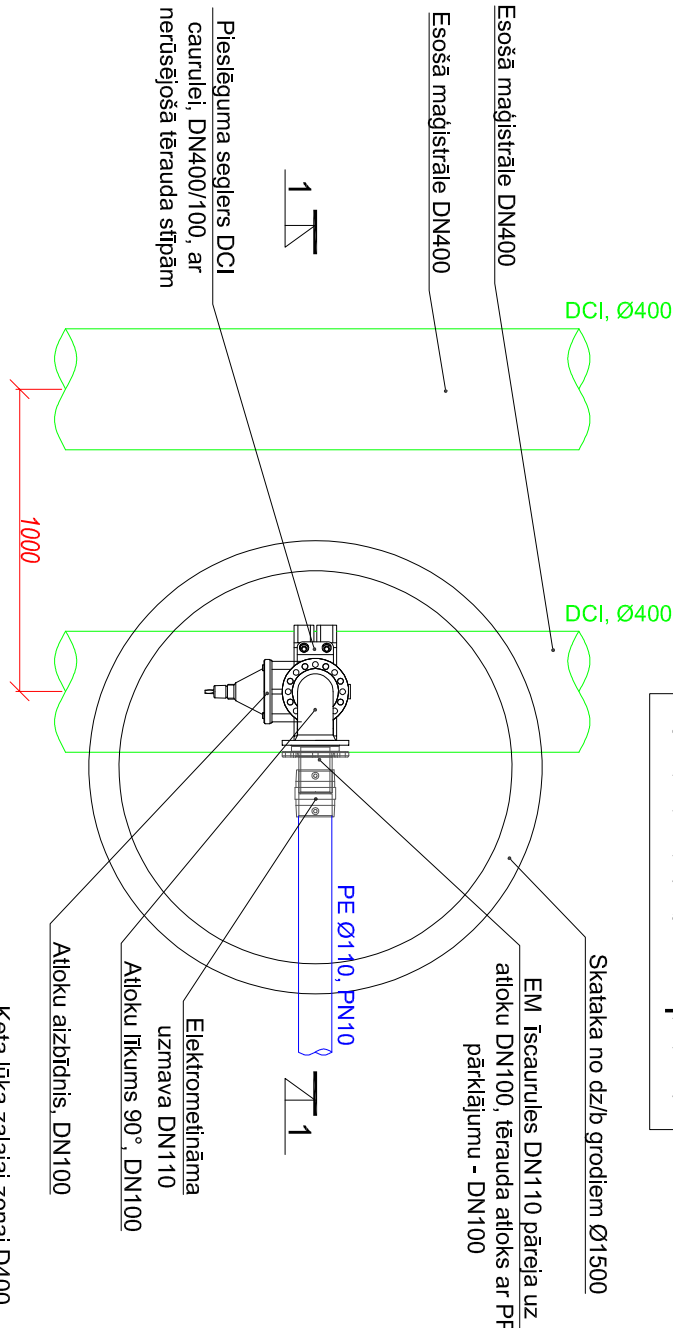


Skatakas U1-1 griezum 1-1

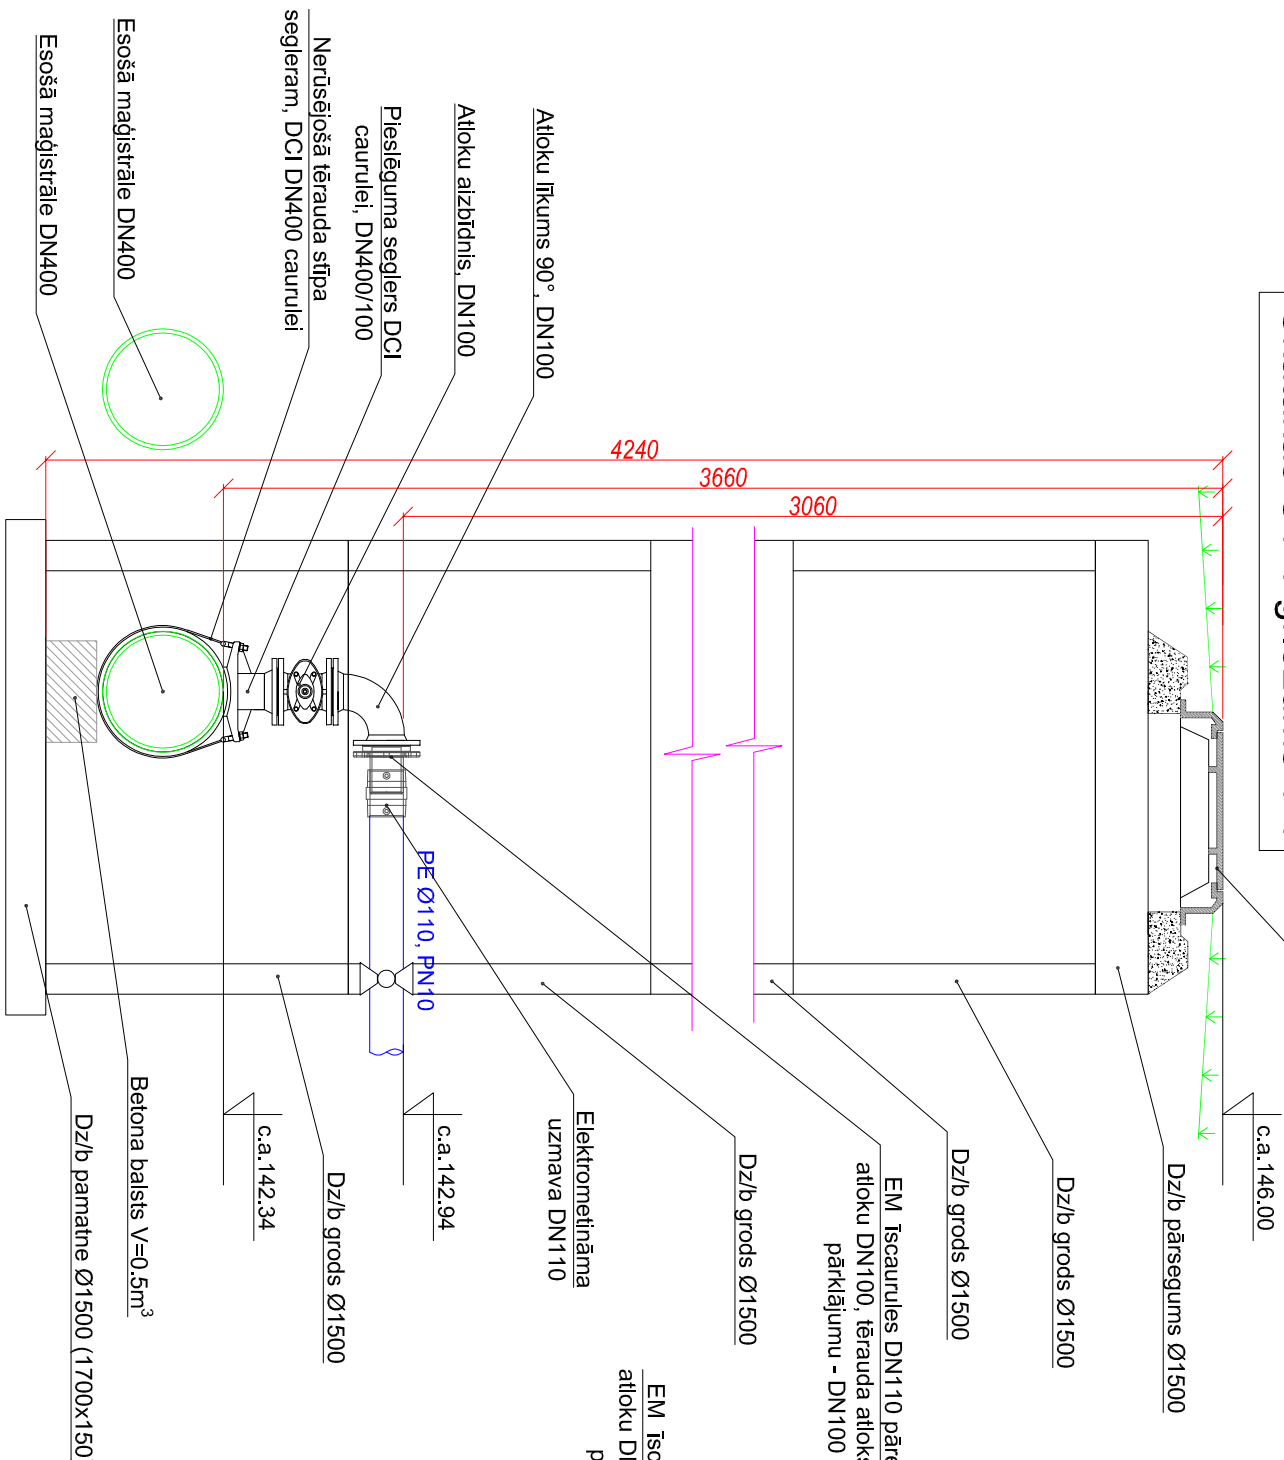


Skatata U1-2 - ar ūdensmērtāja mezglu

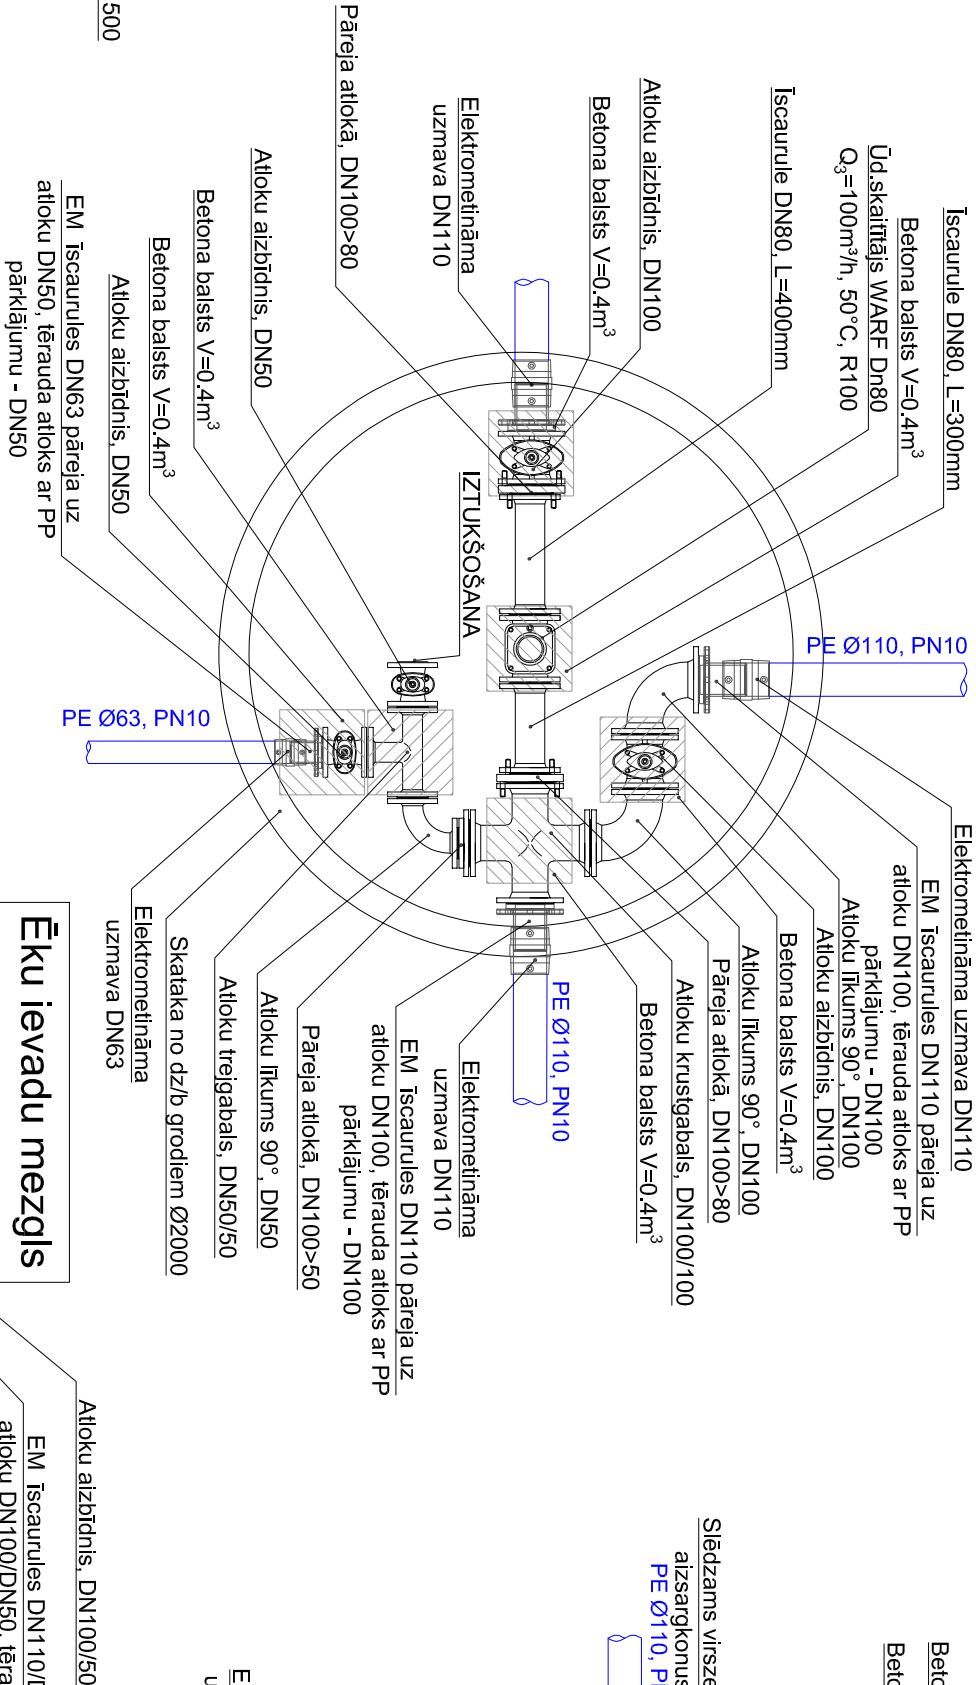

Ēku ievadu mezgls

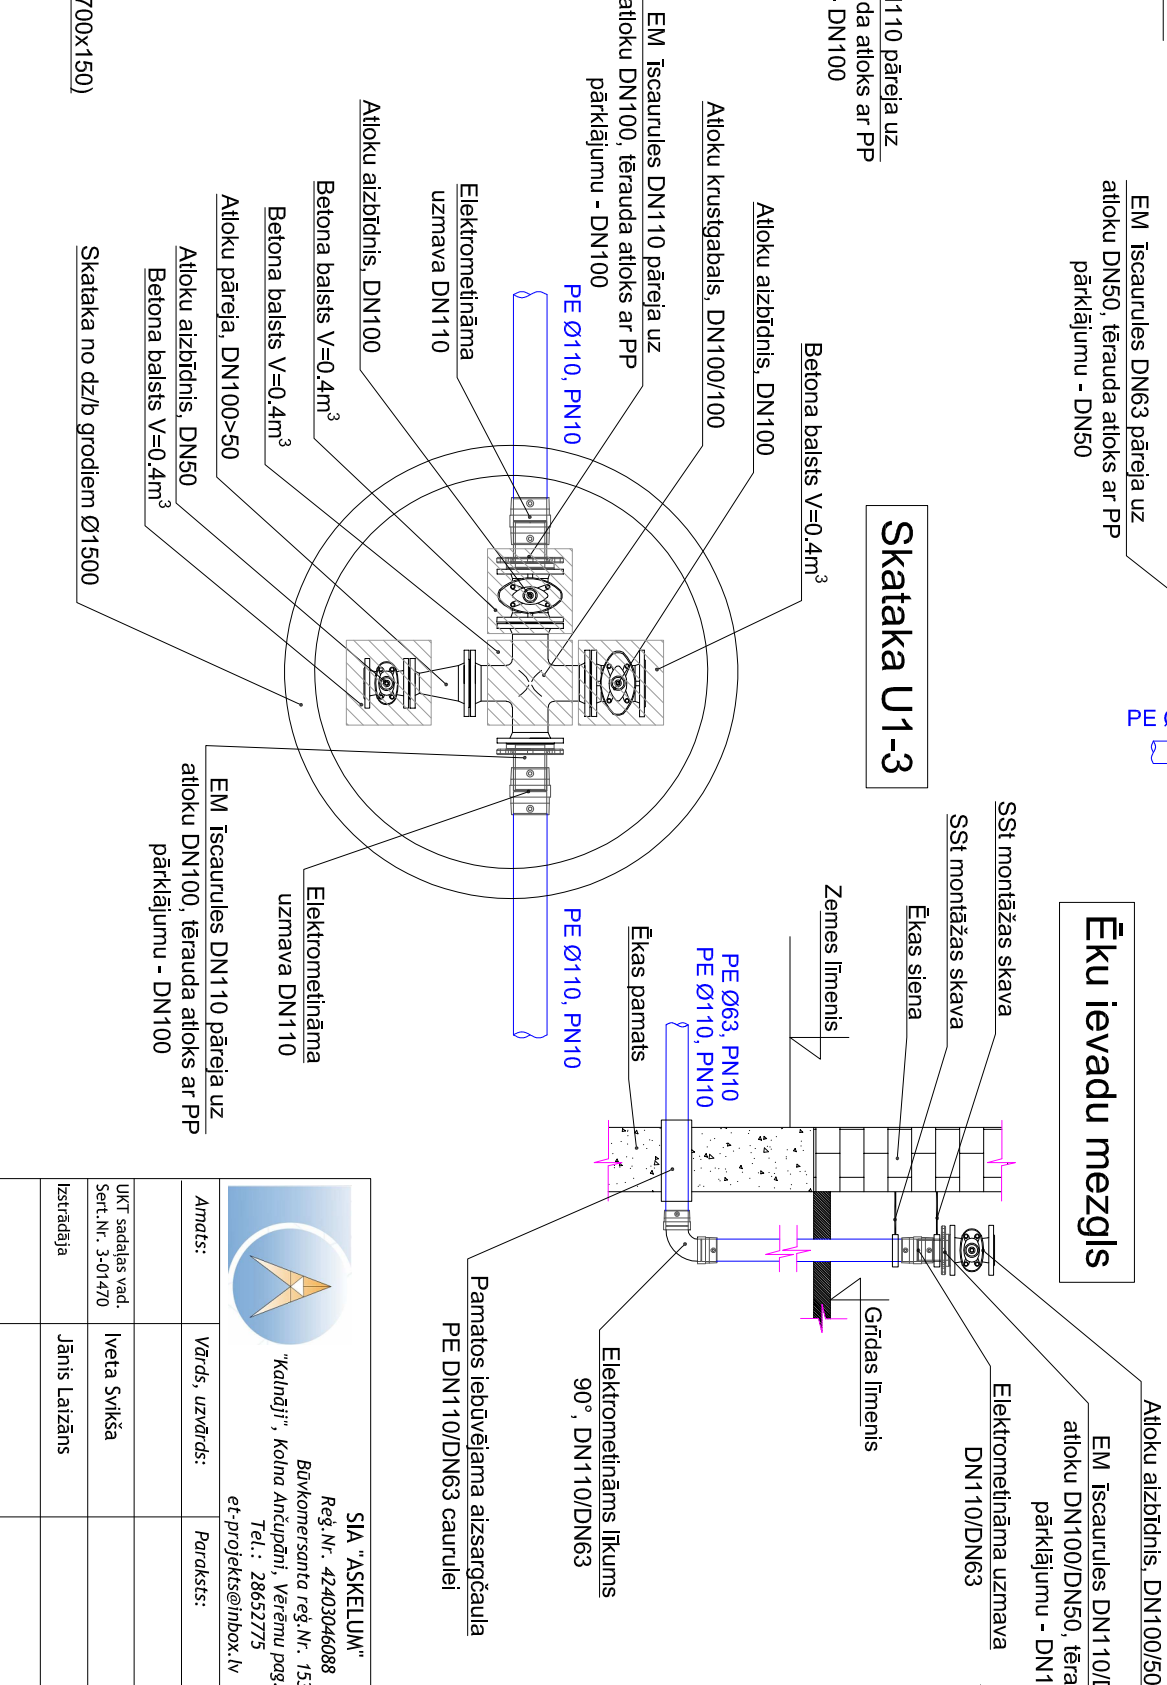

Skataka EU-1/UH-1

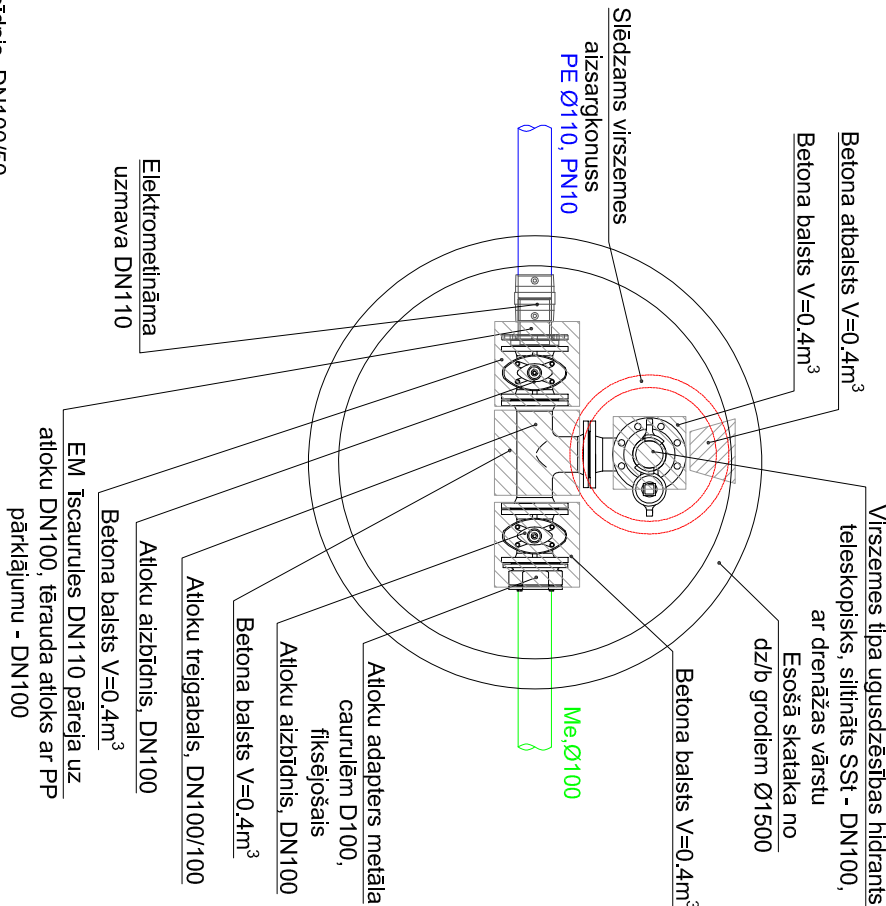

 SIA "ASKELUM" Reģ. Nr. 42403046088 Būvkomersanta reģ. Nr. 15317 "Kaināji", Kolna Aīncupāni, Vēveru pag., Rēzeknes nov. Tel.: 28652775 eļ-pļoļeķt@īnbōx.lv				Posutītājs: SIA "BALTIKS EAST" Reģ. Nr. 42402000437 Zilupes iela 111, Rēzekne, LV-4601									
Amats:		Vārds, uzvārds:		Pardaksts:		Datums:		Objeksts:					
								Udensvada pieslēgums centralizētajai tīdensapgādes sistēmai Zilupes iela 111, Rēzekne /Kad. Nr. 21000100311/					
UKT sadalās vad. Ser. Nr. 3-01470		Iveta Svīķa				06.2025.		Rašējums:					
Izstrādāja		Jānis Latzāns				06.2025.		Sistēmas U1 mezglu detalizācija					
								Posutījuma numurs:		Stadija:		Marka:	
								Mērogs:		BP		UKT	
								B/I/M		Lapa:		Lapas Nr.	
								Lapas:		Lapas Nr.			
								UKT-4					