
PLĀNS AR UKT TĪKLIEM

M 1 : 500

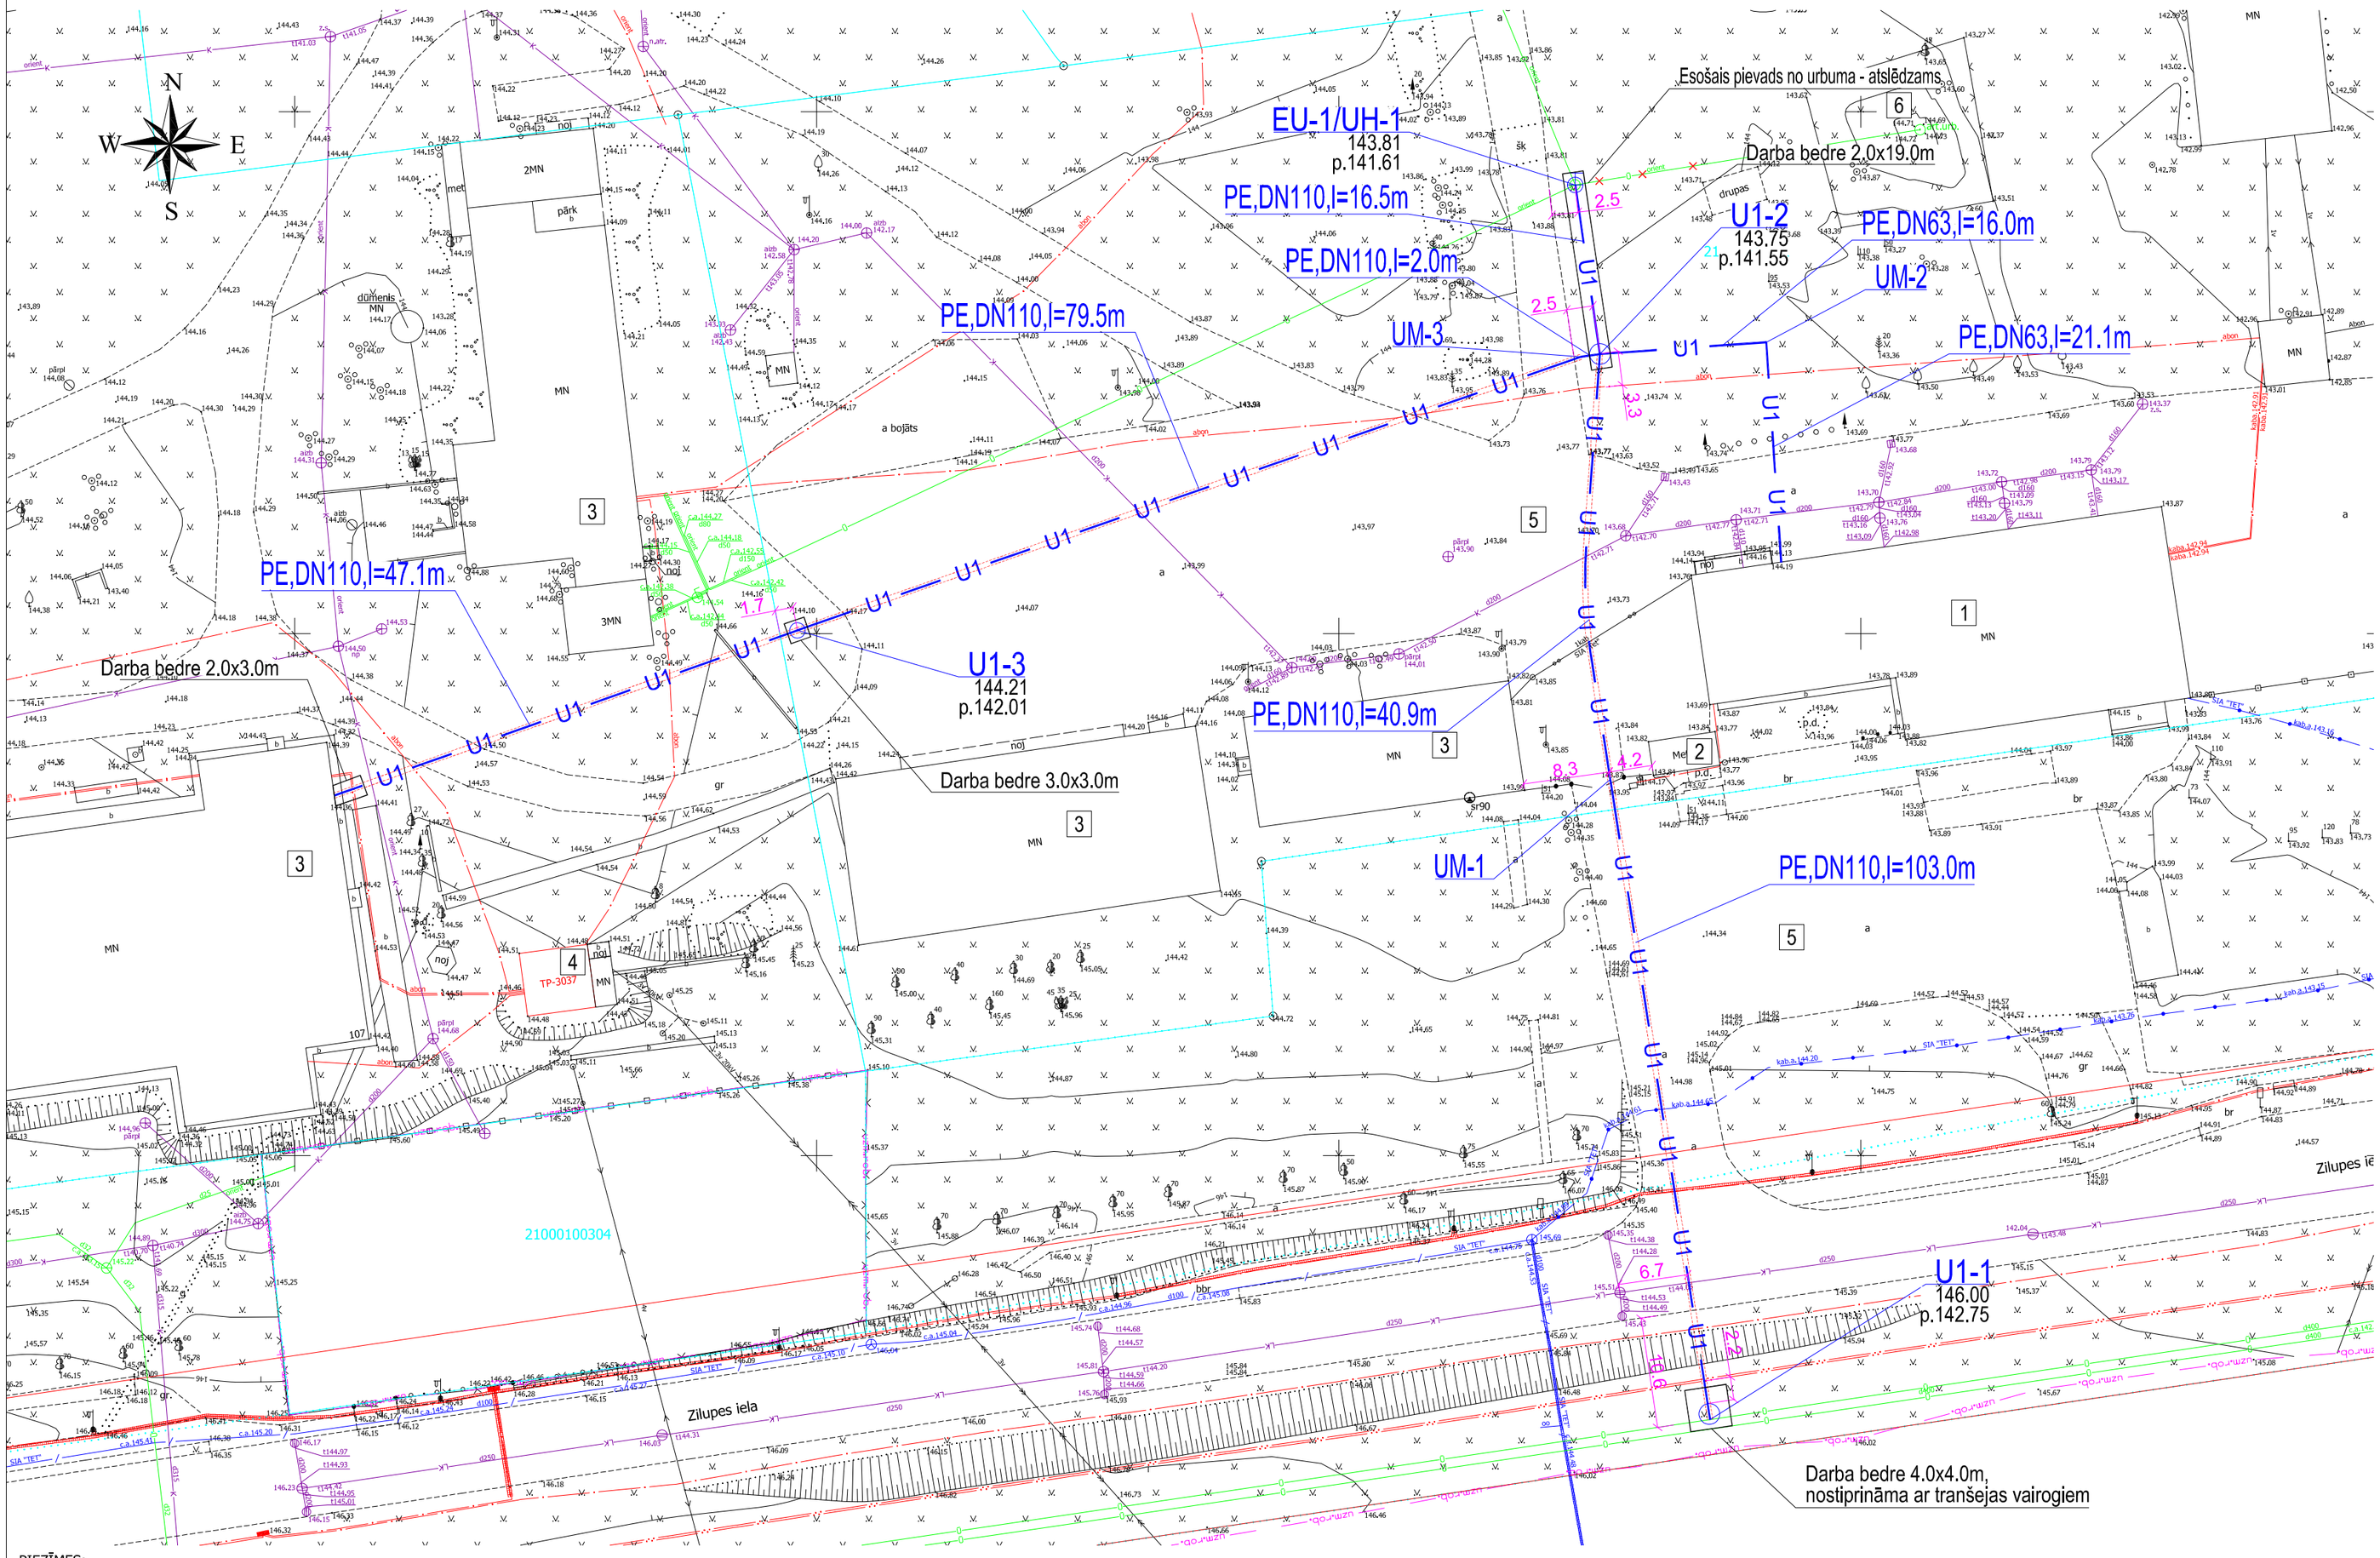

EKSPLIKĀCIJA

Nr.	Nosaukums	Piezīmes
1	Administratīvā ēka	Esoša
2	Moduļtipa ēka	Esoša
3	Ražošanas ēka	Esoša
4	Elektrotransformatoru stacija	Esoša
5	Asfaltēti laukumi, piebraucamie ceļi	Esošie
6	Artēziskais urbums	Esošs, atslēdzams

PIEŅEMTIE UKT APZĪMĒJUMI:

- U1 — U1 — Projektējamais ūdensvads iebūve atklātā transejā
- U1 — U1 — Projektējamais ūdensvads, iebūve ar horizontāli vadāma urbšanu
- d110 — Esošais ūdensvads
- d200 — Esošais sadzīves kanalizācijas vads
- d250 — Esošais lietus kanalizācijas vads
- Esošās elektroapgādes gaisvadu līnijas
- Esošie elektroapgādes kabeļi
- Esošie elektroapgādes/apgaismes stabi
- Esošā sakaru kanalizācija
- Esošie sakaru kabeļi
- Esošās sakaru gaisvadu līnijas
- Esošās caurtekas
- U1-1 148.25 / 146.30 — Projektējamā ūdensvada skataka, augstuma atzīmes
- PE, DN110,L=5.5m — Cauruļvadu tehniskie parametri

PIEZĪMES

1. Plānus skatīt kopā ar sistēmu garenprofiliem.
2. Augstuma atzīmes pecizēt būvniecības laikā.
3. Pirms zemes darbu veikšanas, precizēt esošo komunikāciju trasējumu, tās atšurfējot.
4. Būvdarbu laikā ievērot pazemes komunikāciju aizsardzības prasības.
5. Cauruļvadu izmēri doti milimetros, attālumi metros.
6. Nospraušanu vēlams veikt ar datorteodolītu. Nospraustos punktus precizēt uz vietas ar piesaistēm no tuvumā esošajiem objektiem.
7. Visus izmērus pirms konkrēto būvdarbu uzsākšanas pārbaudīt un neskaidrību gadījumā precizēt pie būvprojekta autora.
8. Neskaidrību vai nesakritību gadījumā starp rasējumiem un specifikācijām, par primāro uzskatāms rasējums.
9. Jebkuru neskaidrību vai iespējamo dažādo problēmu risinājumu gadījumā informējams projektētājs, ja būvētājs lēmumu pieņem patvaļīgi, viņš uzņemas pilnā mērā atbildību par iespējamajām konkrētajām un saistošajām sekām.
10. Vsām norādēm uz būvmateriāliem ir rekomendējošs raksturs, norādītie materiāli var tikt aizstāti ar ekvivalentiem.
11. Esošie, turpmāk neekspluatējamie inženiertīkli demontējami un utilizējami, tehnoloģiskie caurumi skatakās aizmūrējami.
12. Visi esošie objektu ūdensapgādes un kanalizācijas pieslēgumi saglabājami un pārslēdzami pie projektējamajām sistēmām.
13. Būvdarbu laika konstatētie, bet plānos neuzrādītie inženiertīkli saglabājami līdz lēmuma pieņemšanai par to turpmāku izmantošanu.
14. Pirms būvdarbu veikšanas atšurfēt esošos elektroapgādes kabeļus. Vertikālais attālums šķērsojuma vietās ar elektroapgādes kabeļiem ne mazāks kā 0.5m, ja mazāks, bet ne vairāk kā 0.25m, elektrokabelis iebūvējams šķeltajā aizsargčaulā 2.0m uz katru pusi no šķērsojuma vietas. Ja kabelis jau ir iemontēts aizsargčaulā, tad papildus aizsargčaulu neparedzēt.
15. Darbus aizliegts veikt slapjā tranšejā. Gruntsūdens konstatēšanas gadījumā, atsūknēšanai no tranšejas izmantot gruntsūdens pazeminānšanas iekārtu.
16. Pirms zemes darbu uzsākšanas Rēzeknes pilsētas domes Pilsētvides un attīstības pārvaldē izņemt zemes darbu atļauju.

PIEZĪMES:

1. Uzmērīšana veikta no 2024. gada 9. aprīļa līdz 2024. gada 16. aprīlim.
2. LKS-92 TM koordinātu sistēma, mēroga koeficients 1.000128.
3. **Latvijas normālo augstumu sistēma (LAS-2000,5).**
4. Uzmērīšanā izmantota LatPos GP bāzes stacija "LUZN" RTK režīmā
5. Nekustamā īpašuma kadastra kartes dati uz 07.04.2024. Dati iegūti portāla www.kadastrs.lv (datne 4123360, 4122502, 4122498, 4122513 .edoc). Saskaņā ar VZD sniegto informāciju zemes vienību robežas ir attēlotas atbilstoši zemes kadastrālās uzmērīšanas un vietējā ģeodēziskā tīkla precizitātei un var nesakrist ar situāciju plānā.
6. Topogrāfiskie apzīmējumi attēloti atbilstoši 24.04.2012 MK noteikumiem Nr. 2811. pielikumam.
7. **Objekta platība: 17.26ha.**

Inženierkomunikāciju turētāju saskaņojumi

Inženierkomunikāciju turētājs	Inženierkomunikācija	Paraksts	Datums	Saskaņotājs	Piezīmes
AS "Sadales tīkls"	vid. un zemsprieguma elektroapgādes tīkli	eParaksts	14.05.2024	S.Šeikins	P-119841_Saskaņojums .edoc
SIA "Tet"	elektronisko sakaru tīkli	eParaksts	22.05.2024	S. Filippovs	Topo_307083_ATsurvey
SIA "Rēzeknes ūdens"	sadzīves kanalizācija, ūdensvads	eParaksts	14.05.2024	D.Lucatnieks	1233-2024.edoc
SIA "Rēzeknes siltumtīkli"	siltumtīkli	eParaksts	13.05.2024	J. Matvejevs	TP_Zilupes111_(ATsurvey)_jauna.edoc
Rēzeknes valstspilsētas pašvaldība	ielu apgaismojums, lietusūdens kanalizācija	eParaksts	14.05.2024	G. Orlovs	1233-2024.edoc
AS "GASO"	gāzes tīkli	eParaksts	22.05.2024	K.Harčenko	29-2-1_4348_22.05.2024.edoc
SIA "Baltcom"	elektronisko sakaru tīkli	e-pasts	20.05.2024	J. Baukerts	BTG24052005 1233-2024.edoc

SIA "AT SURVEY" Reģ.Nr.42403027458 Atbrīvošanas aleja 108-29, Rēzekne, LV - 4601 Tālr. +371 26419962, e-pasts: info@survey.lv		Pasūtījums: Zilupes iela 111, Rēzekne	
Topogrāfisko plānu izstrādāja: Sertificēts ģeodēzists Ainis Tutins ar sert.nr. CC0046 derīgs līdz 11.03.2027		Pasūtītājs: SIA "BALTIKS EAST"	Pasūtījuma ID numurs: 1233/2024
Valdes loceklis	Ainis Tutins 07.05.2024	Plāna nosaukums: Topogrāfiskais plāns	Lapa: 2 / Lapas: 2
Sertificēts ģeodēzists	Ainis Tutins 07.05.2024		Marka: TI
			Mērogs: 1:500

SIA "ASKELUM" *Reģ.Nr. 42403046088* *Būvkomersanta reģ.Nr. 15317* *"Kalnāji", Kolna Ančupāni, Vērēmu pag., Rēzeknes nov.* *Tel.: 28652775* *et-projekts@inbox.lv*		*Pasūtītājs:* ***SIA "BALTIKS EAST"*** *Reģ.Nr.42402000437* *Zilupes iela 111, Rēzekne, LV-4601*	
Amats:	*Vārds, uzvārds:* / *Paraksts:* / *Datums:*	*Objekts:* Ūdensvada pieslēgums centralizētajai ūdensapgādes sistēmai Zilupes ielā 111, Rēzeknē /Kad.Nr.21000100311/	*Pasūtījuma numurs:* / *Mērogs:* / *Stadija:* / *Marka:*
UKT sadaļas vad. Sert.Nr. 3-01470	Iveta Švikša / 06.2025.	*Rasējums:* Plāns ar UKT tikliem	1:500 / BP / UKT
Izstrādāja	Jānis Laizāns / 06.2025.		*Lapa:* / *Lapas:* / *Lapas Nr.*