


10m 0 10 20 30 40m

Z
D

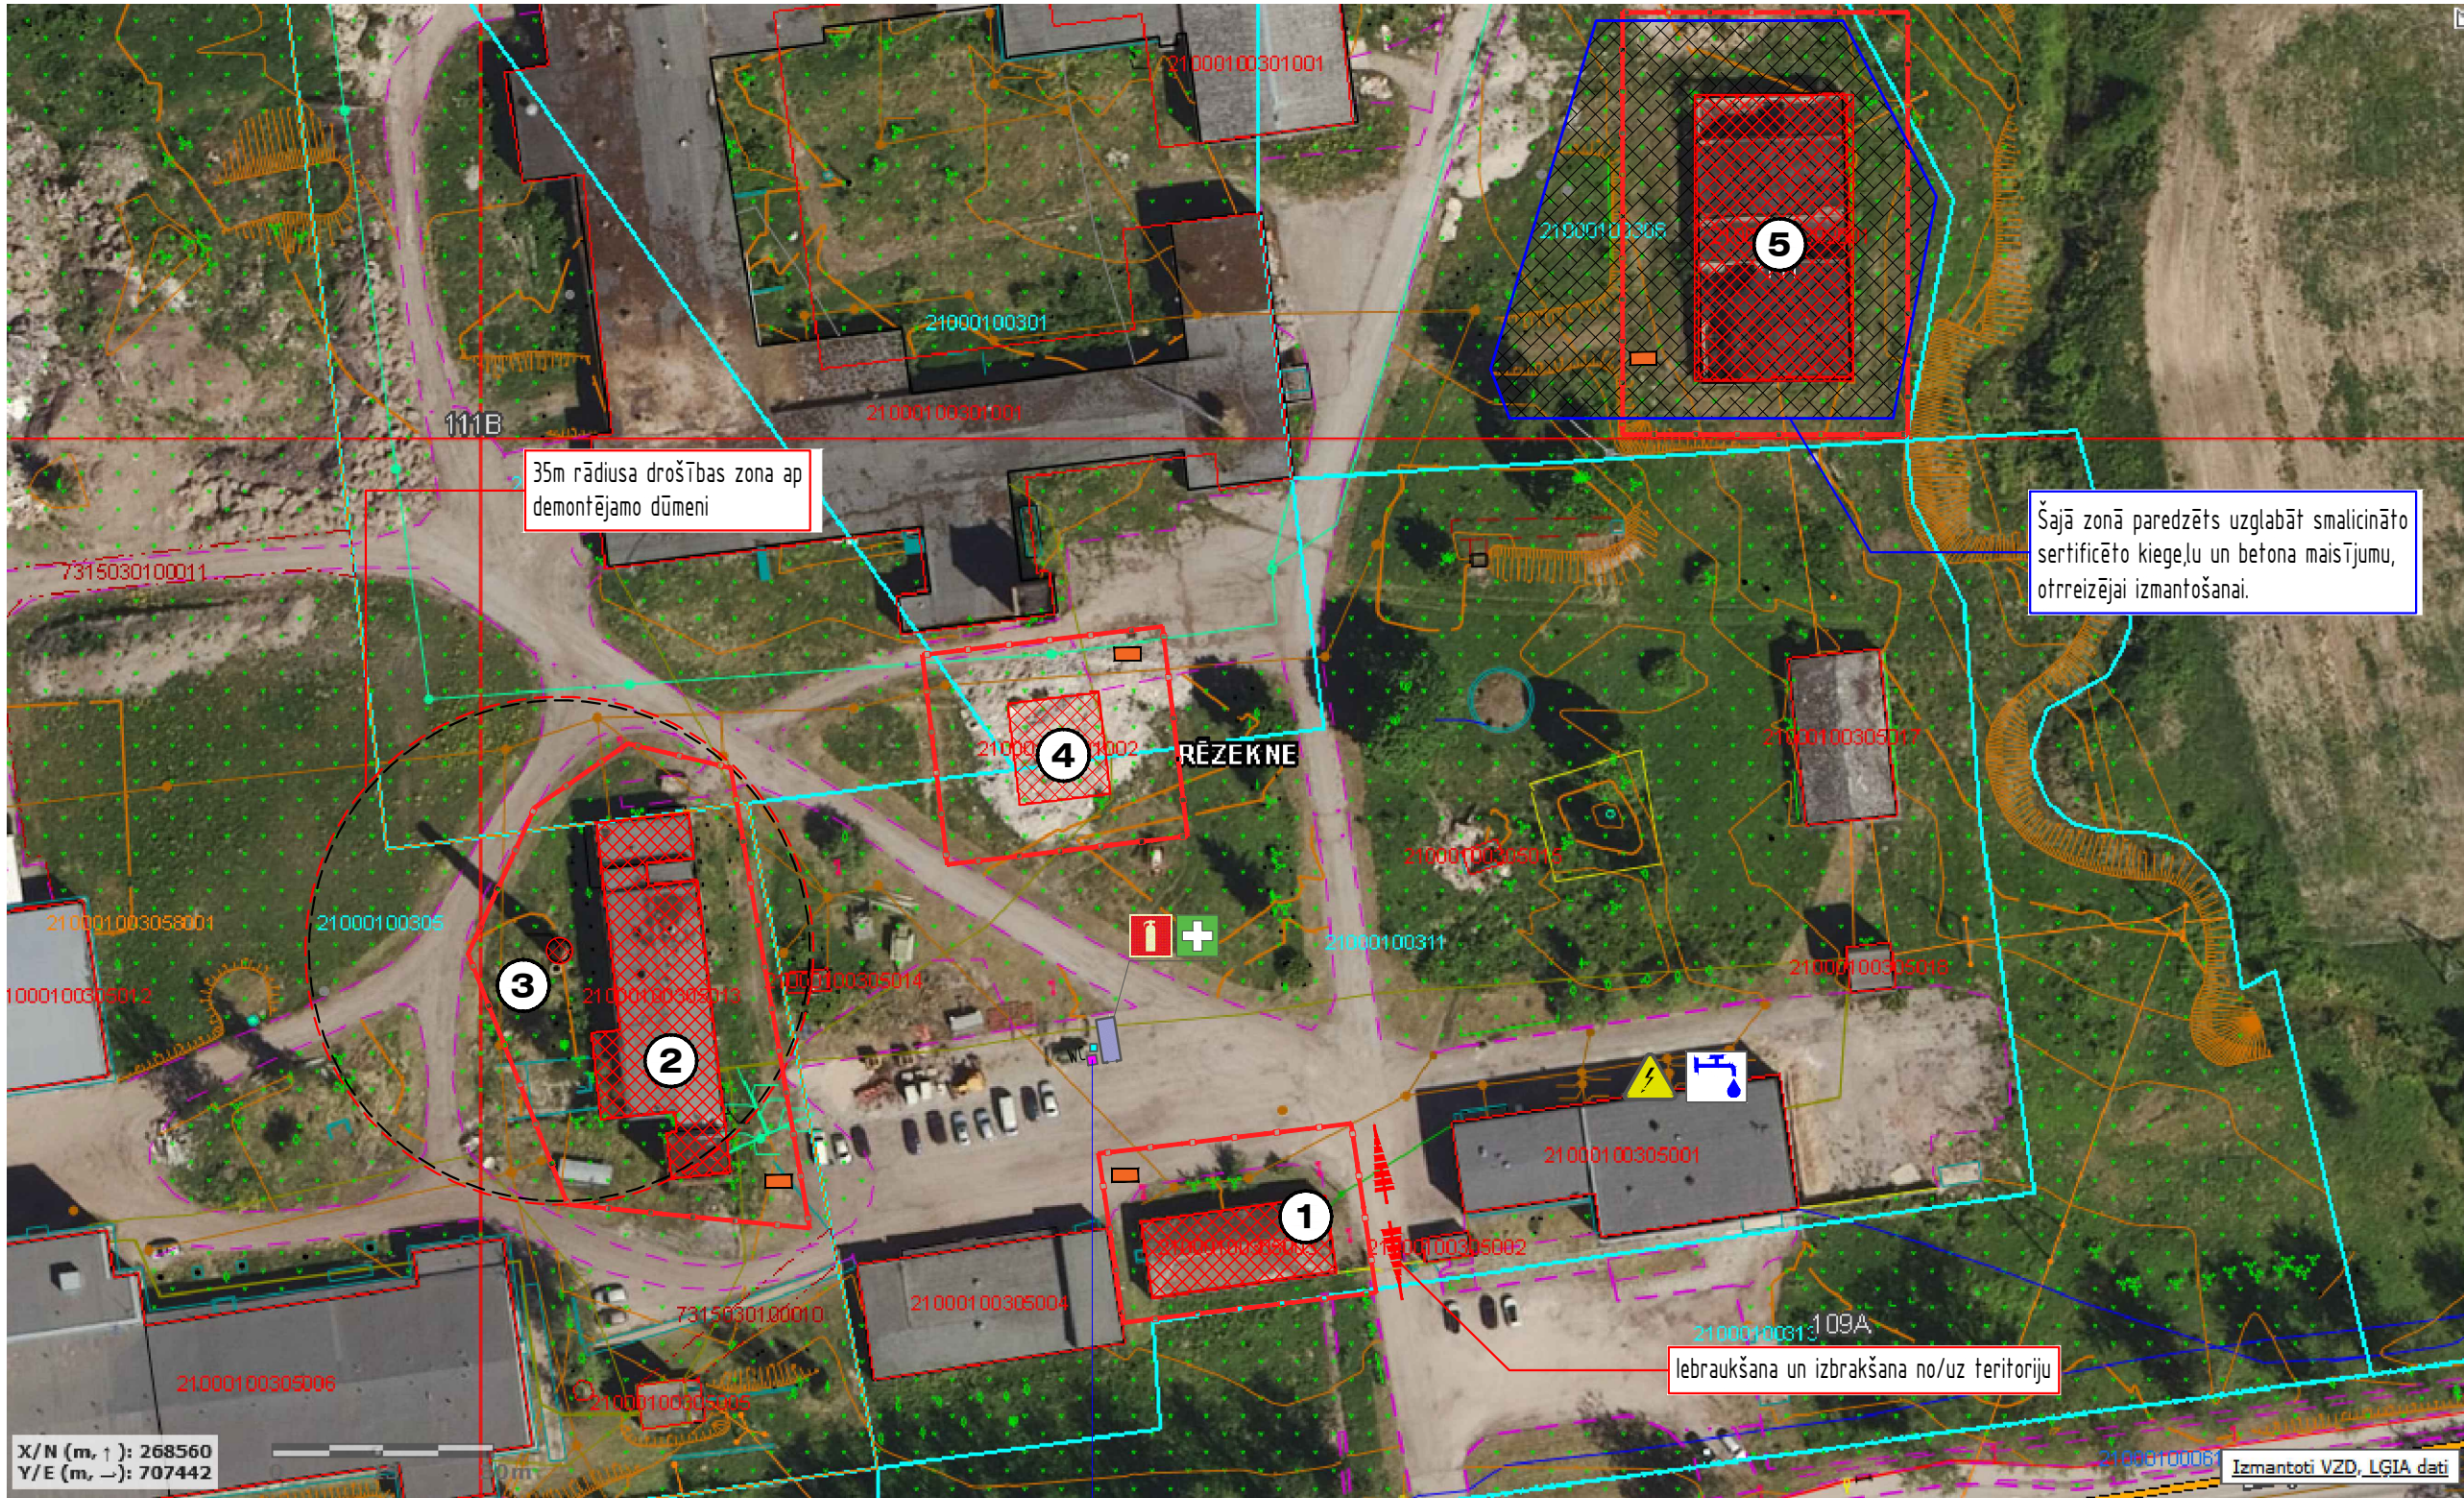


Paredzamo TL darba diapazoni

Dūmeņa demontāžai


RANGE OF MOTION

SX-125 XC™

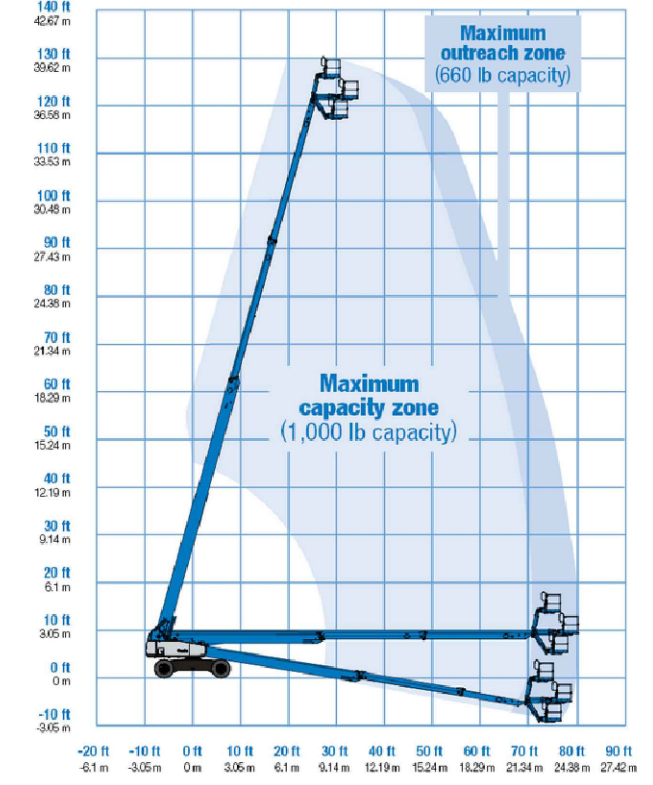


Ēku demontāžai

R220LC-9S / 9SH WORKING RANGE

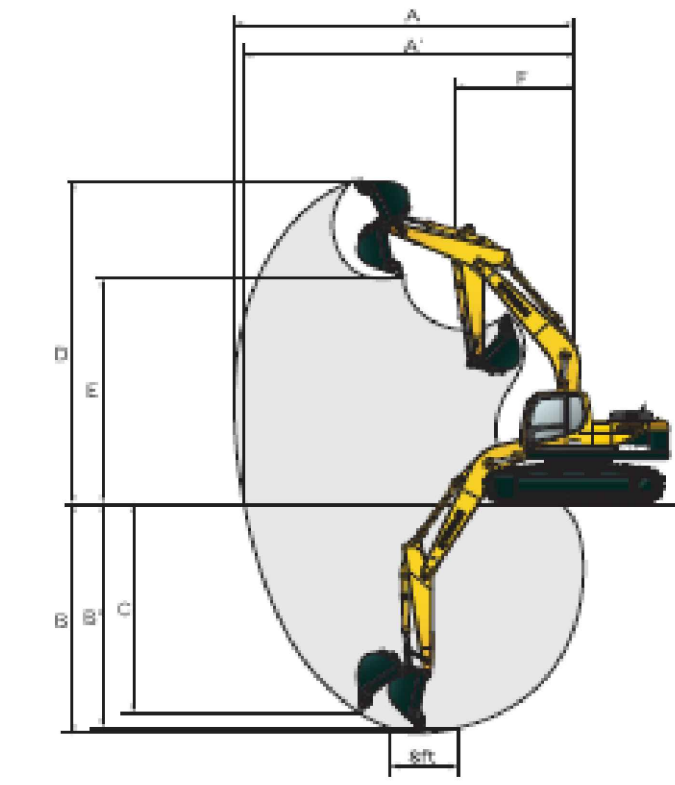

Boom length	5,680 (18' 8")				Unit: mm (ft - in)
	2,000 (6' 7")	2,400 (7' 10")	2,920 (9' 7")	3,900 (12' 10")	6,300 (20' 8")
Arm length	2,000 (6' 7")	2,400 (7' 10")	2,920 (9' 7")	3,900 (12' 10")	6,300 (20' 8")
A Max. digging reach	9,140 (29' 12")	9,500 (31' 2")	9,980 (32' 9")	10,910 (35' 10")	15,220 (49' 11")
A' Max. digging reach on ground	8,960 (29' 5")	9,330 (30' 7")	9,820 (32' 3")	10,770 (35' 4")	15,120 (49' 7")
B Max. digging depth	5,820 (19' 1")	6,220 (20' 5")	6,730 (22' 1")	7,720 (25' 4")	11,760 (38' 7")
B' Max. digging depth (8' level)	5,580 (18' 4")	6,010 (19' 9")	6,560 (21' 6")	7,580 (24' 10")	11,650 (38' 3")
C Max. vertical wall digging depth	5,280 (17' 4")	5,720 (18' 9")	6,280 (20' 7")	7,240 (23' 9")	9,610 (31' 6")
D Max. digging height	9,140 (29' 12")	9,340 (30' 8")	9,600 (31' 6")	10,110 (33' 2")	12,550 (41' 2")
E Max. dumping height	6,330 (20' 9")	6,520 (21' 5")	6,780 (22' 3")	7,290 (23' 11")	10,280 (33' 9")
F Min. swing radius	3,750 (12' 4")	3,740 (12' 3")	3,740 (12' 3")	3,650 (11' 12")	4,870 (15' 12")

Objektu izvietojums kartē

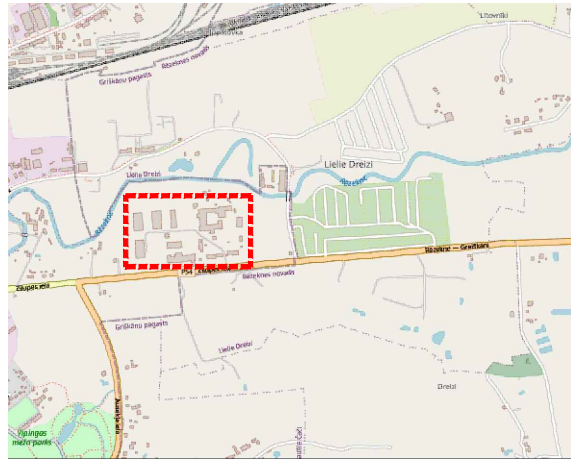

Būvdarbu organizācijas plāns

M 1:1000

Būvju eksplikācija

Nr.plānā	Nosaukums	Stāvu skaits	Ugunsnot. pakāpe	Izm.veids pēc LBN 201-15	Apbūves laukums kv.m
1.	Administratīvā ēka	1			270.6
2.	Kaķļu māja	3			757.1
3.	Dūmenis	apt.35m			10.0
4.	Ražošanas ēka	2			183.4
5.	Noliktava	1			786.9

Norādījumi:

- Būvdarbi jāuzsāk tikai pēc Rēzeknes pilsētas būvvaldes atzīmes saņemšanas par būvdarbu uzsākšanas nosacījumu izpildi BIS lietā.
- Janoslēdz līgums ar būvgružu savākšanas firmu par būvgružu utilizāciju un pārstrādi.
- Būvdarbu laikā jāievēro Latvijas būvnormatīvi, kas nosaka pieļaujamus tehniskos parametrus, kritērijus un ierobežojumus.
- Visām personām darbu zonā lietot IAL

Būvdarbu piezīmes:

- Būvlaukuma bīstamās zonas un transporta kustības zonas jānodrošina ar uzrakstiem, brīdinājuma zīmēm un signāliem;
- Saskaņā ar MK noteikumu nr. 500 "Vispārīgie būvnoteikumi" 101.p., atbildīgajam būvdarbu vadītājam ir tiesības veikt izmaiņas plānotajos darbu sagatavošanas posmos, kā arī izvēlētajās darba metodēs, pirms tam veicot izmaiņas darbu veikšanas projektā un saskaņojot tās ar pasūtītāju, autoruzraugu un būvuzraugu.
- Saskaņā ar mk noteikumu nr. 500 "vispārīgie būvnoteikumi" 93.4.p., galvenā būvdarbu veicēja pienākums ir organizēt papildus pasākumus, kas, veicot būvdarbus, nepieciešami sabiedrības drošības garantēšanai.
- Būvdarbu veicēja pienākums ir izstrādāt detalizētus darba veikšanas projektus.
- Darbus veikt sertificētu amatu meistaru vadībā.
- Gadījumā, ja darbu veikšanas rezultātā tiek bojāts esošs labiekārtojums vai kāds no tā elementiem – pēc darbu beigšanas atjaunot sākotnējā izskatā.
- Būvlaukuma pagaidu elektroapgādi veic galvenais būvdarbu veicējs uzstādot pieslēguma sadali ar pārnēsājamo pagarinātāju pieslēguma vietām. pieslēdzas pie objekta teritorijā esošiem elektroapgādes tīkliem caur pagaidu uzskaiti savstarpējiem norēķiniem. būvdarbu veicējā pieslēdzas pie pagaidu elektroapgādes sadales paši ar galvenā būvdarbu veicēja atļauju.
- Autotransporta kustība nav atļauta - teritorijas gabarīti ļauj autotransportam veikt brīvu manevrēšanu ievērojot vispārīgos Ceļu satiksmes noteikumus.
- Būvtehnikas piekļūšana būvdarbu zonai un "būvnieku pilsētiņa" ir paredzēta no Zilupes ielas
- Visi būvdarbi veicami ievērojot lr mk 25.02.2003. noteikumu nr. 92 "darba aizsardzības prasības, veicot būvdarbus".
- Būvlaukuma ceļi, darba vietas, evakuācijas ejas un pievedceļus darba vietām regulāri jātīra un jāuztur kārtībā.
- "Būvnieku pilsētiņas" un būvlaukuma izvietojums ir paredzēts atbilstoši būvniecības ierosinātajā atbildīgā pārstāvja norādījumiem zonā, kur būvniecības process radīs maksimāli zemu ietekmi uz ražošanas teritorijas funkcionēšanu.
- Būvdarbu laikā nav paredzēts veidot koncentrētās krautnes uz esošiem būvelementiem.
- No montāžas slodzēm un materiālu novietošanas piepūles būvkonstrukcijās nedrīkst pārsniegt piepūles, kas attiecīgajai konstrukcijai ir paredzētas ekspluatācijas laikā.
- Saskaņā ar mk nr. 238 "Ugunsdrošības noteikumi" 41.p.: par ugunsdrošības prasību ieviešanu būvobjektā un būvdarbu izpildes gaitā atbild būvdarbu veicējs. Saglabāt visas esošās ekspluatējamo ēku evakuācijas izejas brīvas no būvlaukuma aprikojuma.
- Esošo ekspluatējamo ēku esošo inženiertehnisko nodrošinājumu (ūdens apgādi, kanalizācijas pieslēgumu, elektroapgādi un sakaru tīklus uc.) visu būvdarbu laikā saglabāt neskartu!

TĀLRUNU NUMURI KUR ZVANĪT STEIDAMOS GADĪJUMOS

VALSTS UGUNSDZĒSĪBAS UN GLĀBŠANAS DIENESTS – 112
KATASTROFAS MEDICĪNAS CENTRS – T. 67615534, T. 67611045, T. 29358023

ZVANOT GLĀBŠANAS DIENESTIEM GALVENAIS IR NEKRIST PANIKĀ UN KONKRĒTI JĀPAZIŅO:

- Nosauciet adresi, vai aprakstiet notikuma vietu
- Izkļāstiet, kas ir noticis
- Atbildiet uz dispečera jautājumiem
- Nosauciet savu uzvārdu un tālruna numuru
- Nepārtrauciet sarunu pirms
- Esiet savlaicīgi, varbūt būs nepieciešama arī Jums sazināties atkārtoti.

Būvniekam atļauts mainīt būvlaukuma iekārtojumu DVP ietvaros saskaņojot ar pasūtītāju, būvuzraugu un autoruzraugu.

UZMANĪBU!!! Šim plānam par pamatni izmantota VZD kadastra datubāze un būvju izvietojuma shēma. dwg failam nav piesaistes pie LKS un LAS

!!! Slodzes
Būvdarbu laikā stingri aizliegts noslogot konstrukcijas ar spēku, kas ir lielāks par konstrukcijām paredzēto mainīgo un pastāvīgo slodzi. Ja būvdarbu gaitā rodas šāda nepieciešamība, tad pirms tam uz objektu pieaicināt projekta autoru un saņemt rakstisku atļauju.

Apzīmējumi

- Būvgružu konteineru izvietojums
- Sadtīves atkritumu konteineris UDL un PPL (obligāti)
- Būvdarbu laikā aizsargājami koki
- TL kustības shēma
- Gājēju kustības shēma
- Būvlaukuma nozīmējums
- Čīa brīdinājuma zona norobežota ar signlentu
- Pārīstojamā biotualetes
- Būvlaukuma el. un ūdens nodrošināšanas punkts

Generālprojekētājs: astegro technical architecture		Būvobjekts: Ēku demontāža	
Pasūtītājs: BALTICS EAST		Adrese: Zilupes iela 111, Rēzekne.	
SIA "ASTEGRO" Reģ.nr. 42403020341 Būvkomers reģ.nr. 14036 Pr. Tīrasu iela 55a, Maīta, Rēzeknes nov. +371 28662690 astegro@inbox.lv		Rasējums: Darbu organizācijas grafiskais plāns	
BP.vadītājs: BALTICS EAST		BP.vadītājs: Iveta Stankeviča, sert. 1-00599	
SIA "Baltiks East" Reģ.Nr. LV42402000437		TS. d. vadītājs: Iveta Stankeviča, sert. 1-00599	
Fails: TS_Linufabrika.dwg		Teh. izstrādātājs: Modris Skudra, T.28662690	
		PASŪTĪTĀJA NR. BP.01-2026	
		MĒROGS: 1:1000	
		DATUMS: 04.2026.	
		STADIJA: Iecere	
		LAPA: DOP.2	