


Demontējamo ēku situācijas plāns

M 1:1000

10m 0 10 20 30 40m

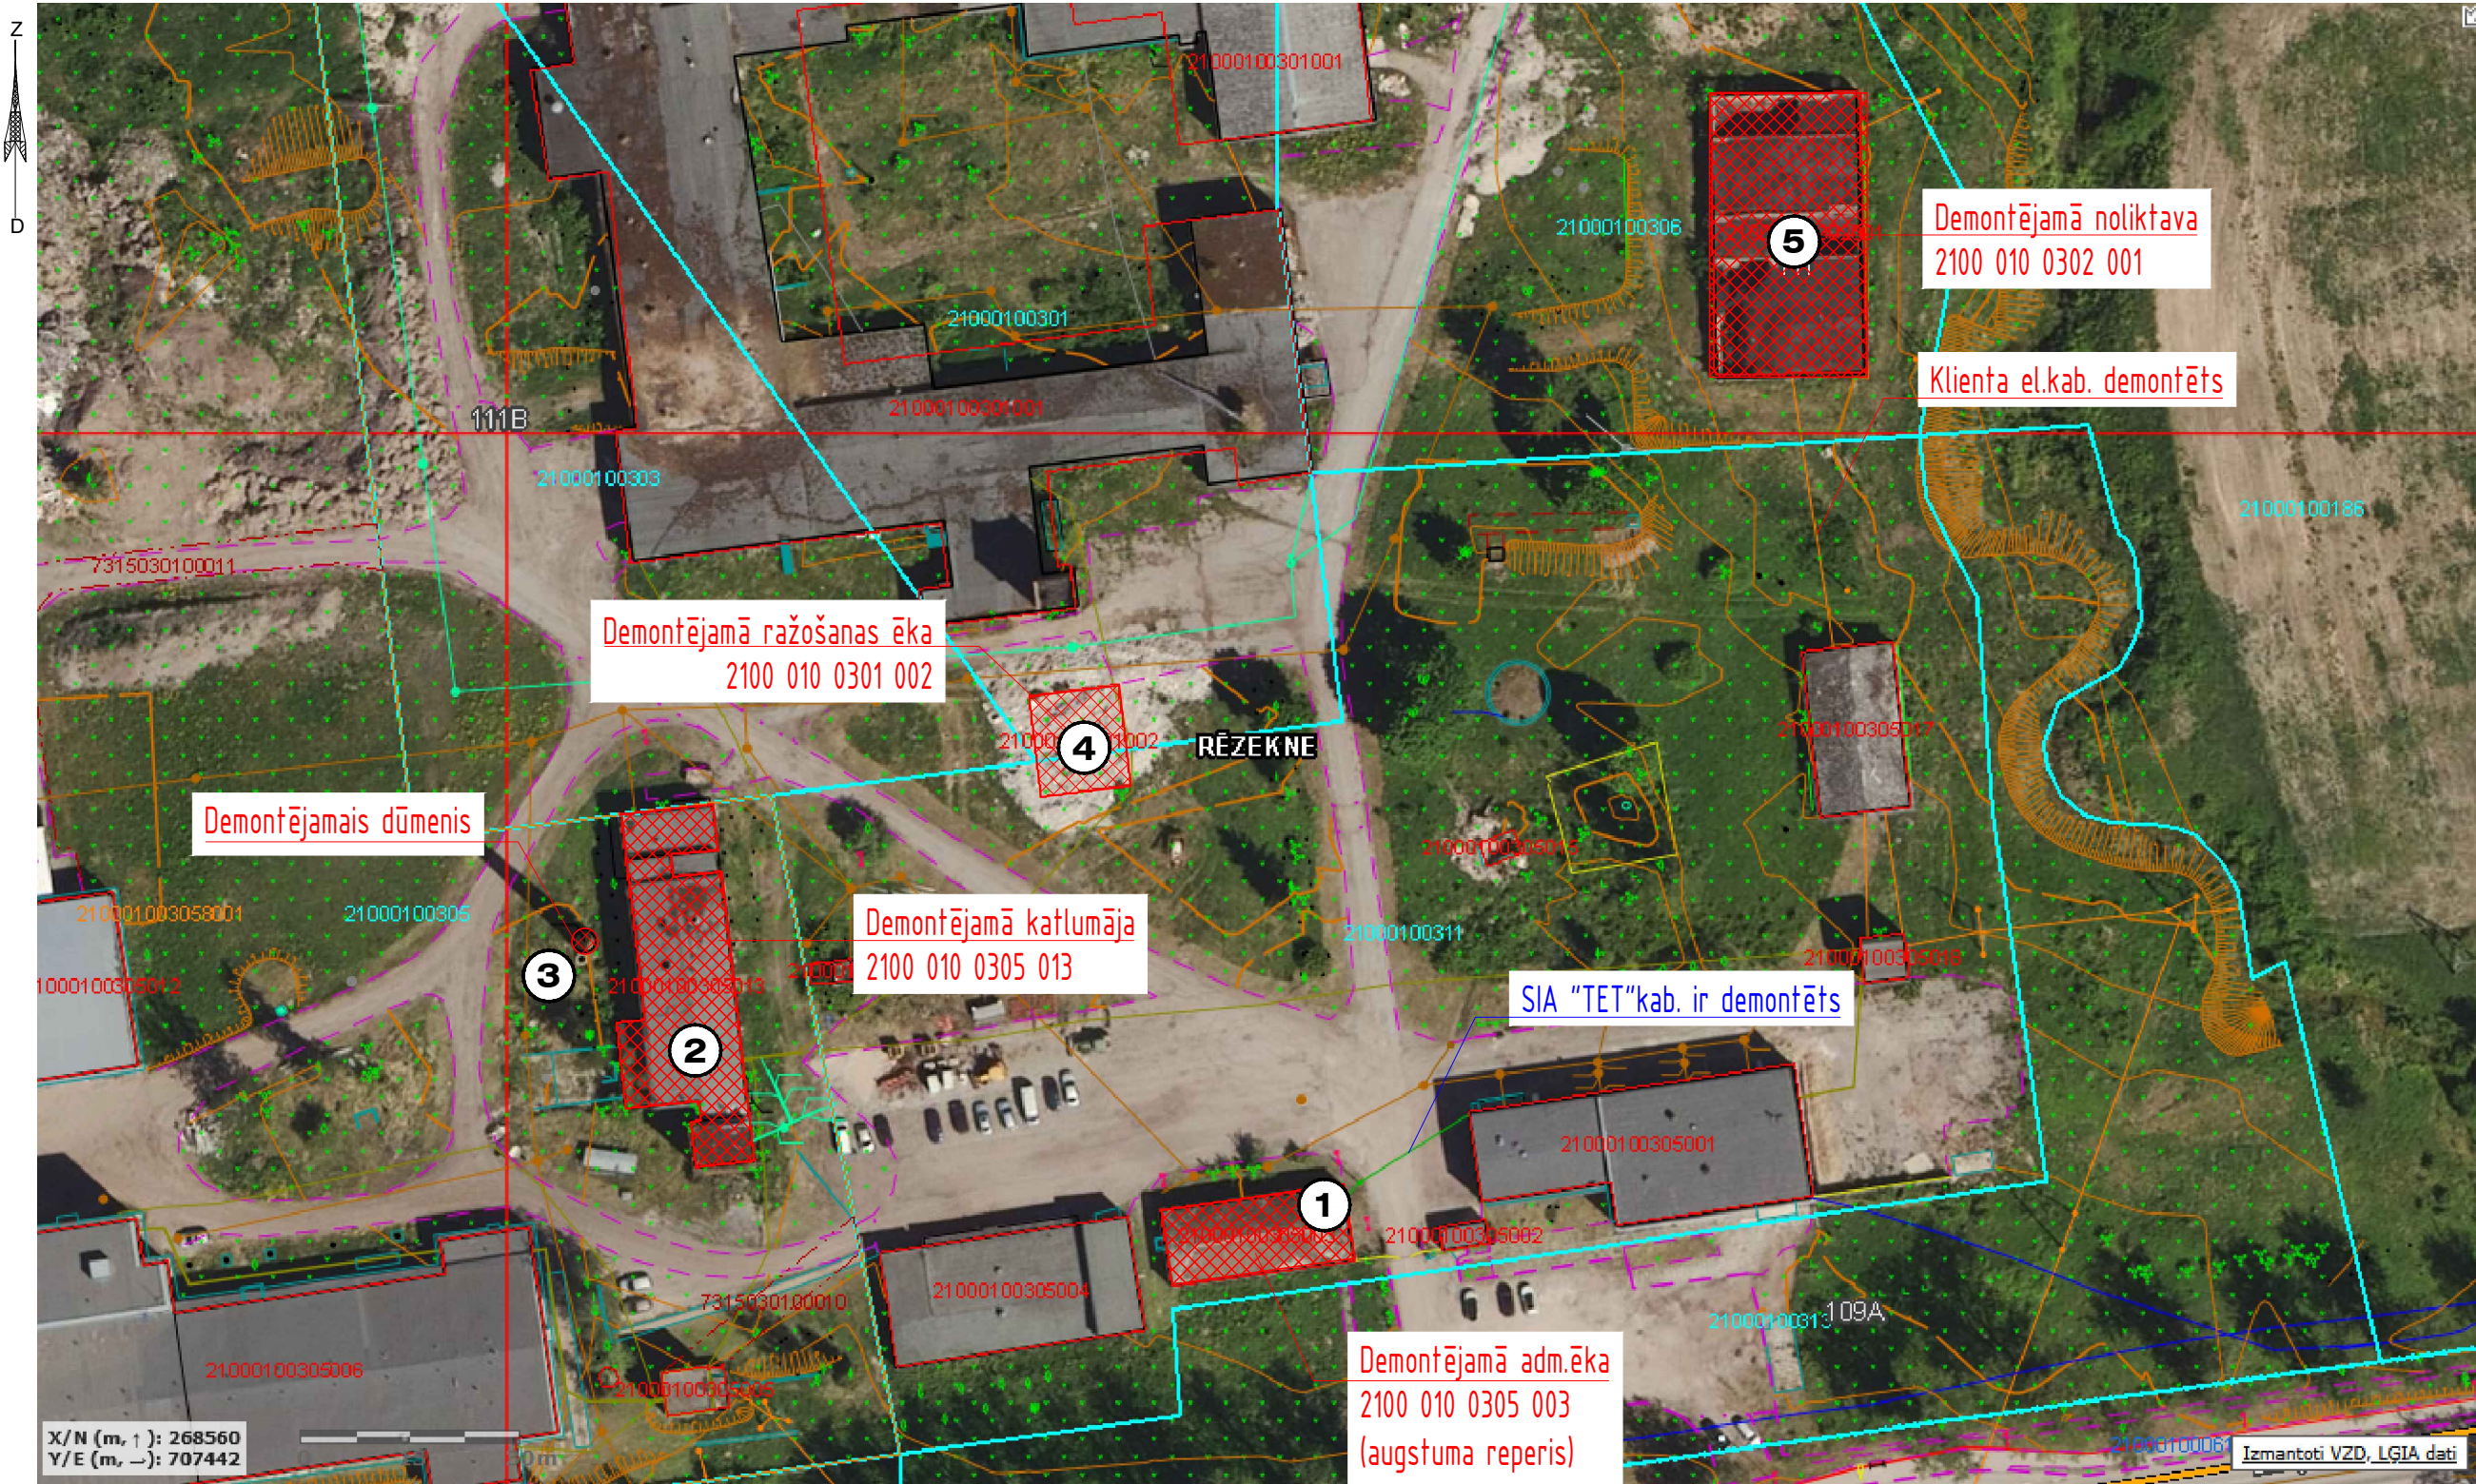

X/N (m, ↑): 268560
Y/E (m, →): 707442

Izmantoti VZD, LĢIA dati

Būvju eksplikācija

Nr.plānā	Nosaukums	Stāvu skaits	Ugunsnot. pakāpe	Izm.veids pēc LBN 201-15	Apbūves laukums kv.m
1.	Administratīvā ēka	1			270.6
2.	Katlu māja	3			757.1
3.	Dūmenis	apt.35m			10.0
4.	Ražošanas ēka	2			183.4
5.	Noliktava	1			786.9

UZMANĪBU!!! Šim plānam par pamatni izmantota VZD kadastra datubāze un būvju izvietojuma shēma. dwg failam nav piesaistes pie LKS un LAS

Generālprojektētājs:



SIA "ASTEGRO"
Reģ.nr. 42403020341
Būvkomers.reģ.nr. 14076
Fr.Trasuna iela 55a, Malta, Rēzeknes nov.
+371 28662690 astegro@inbox.lv

Pasūtītājs:

BALTIKS EAST

SIA "Baltiks East"
Reģ.Nr. LV42402000437

Fails: TS_Linufabrika.dwg

Būvobjekts:

Ēku demontāža

Adrese:

Zilupes iela 111, Rēzekne.

Rasējums:

Demontējamo būvju situācijas plāns

PASŪTĪJUMA NR.
BP.01-2026

MĒROGS:
1:1000

DATUMS:
04.2026.

STADIJA:
Iecere

LAPA:
TS.2.

BP.vadītājs

Iveta Stankeviča, sert. 1-00599

TS. d. vadītājs

Iveta Stankeviča, sert. 1-00599

Teh. izstrādātājs

Modris Skudra, T.28662690