


SISTĒMAS U1 GARENPROFILS

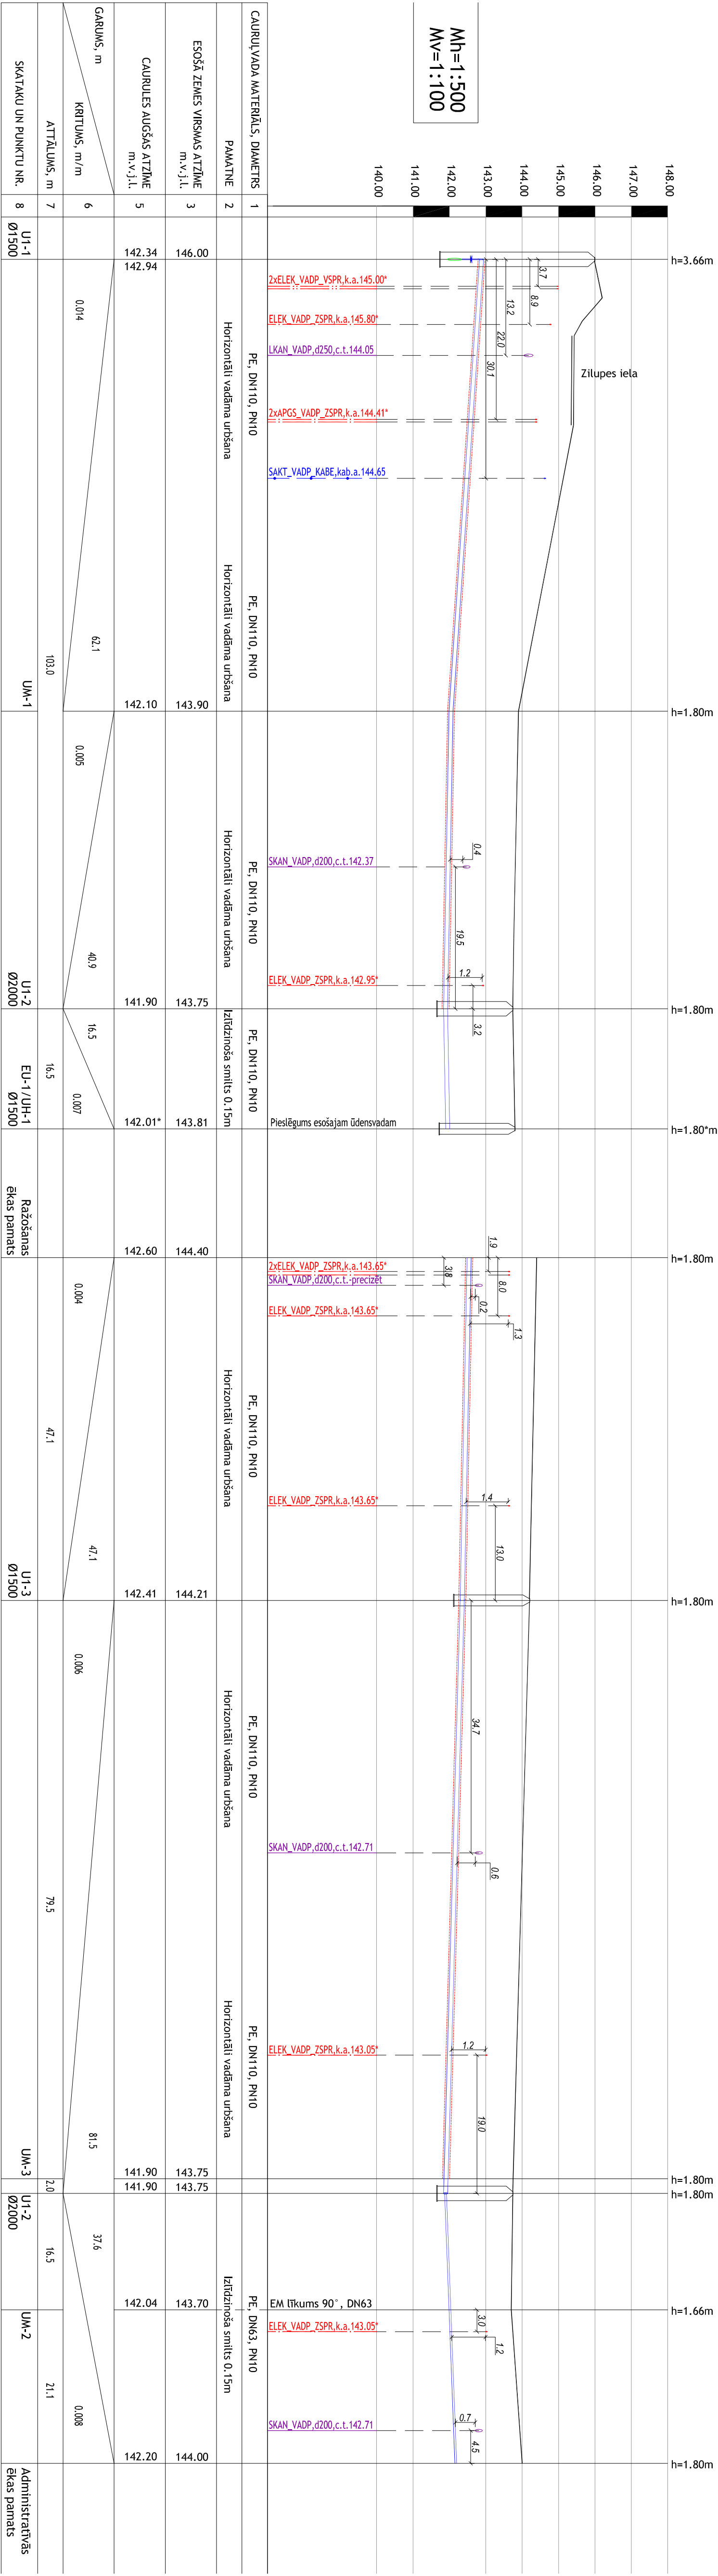

* nepieciešamības gadījumā iebūves dziļumu precizēt atbilstējo

PIEZĪMES

- Inženiertīklu garenprofilu skatīt kopā ar plāniem. Augstuma atzīmes precizēt būvniecības laikā.
- Pirms zemes darbu veikšanas, precizēt esošo komunikāciju trasējumu un iebūves dziļumu.
- Atklātā tranšējā caurules ieguldīt uz 15cm iztīdzošās kārtas no blīvētās smiltis.Caurulvados ieguldīt sausa tranšējā.
- Darbus aizliegts veikt slapjā tranšējā. Gruntsdūdens konstatēšanas gadījumā, atstāvēšanai no tranšējas izmantot gruntsdūdens pazemināšanas iekārtu.
- Būvdarbu laikā ievērot pazemes komunikāciju aizsardzības prasības.
- Visus izmērus pirms konkrēto būvdarbu uzsākšanas pārbaudīt un neskaidrtību gadījumā precizēt pie būvprojekta autora.
- Ūdensvada mezglu detalizāciju skatīt lapā UK1-4.
- Visas atkāpes no projekta rīsinājumiem, kā arī ceļniecības gaitā nepieciešamās mezglu un rīsinājumu izmaiņas savlaicīgi - pirms attiecīgo darbu uzsākšanas vai pabeigšanas izdarīšanas - saskaņojamas ar projektētāju.
- Neskaidrtību vai nesakrītību gadījumā starp rasējumiem un specifikācijām, par primāro uzskatāms rasējums.
- Būvdarbu laikā konstatētie, bet plānos neuzrādītie inženiertīkli saglabājami līdz lēmuma pieņemšanai par to turpmāku izmantošanu.
- Minimālais vertikālais attālums šķērsojuma vietās ar kabeļiem 0.50m, ja mazāk, bet ne vairāk kā 0.25m - kabeļus iebūvēt šķēlītajās aizsargcaulās.

SIA "ASKELUM" Reģ.Nr. 42403046088 Būvniecības reģ.Nr. 15317 Kolna Aukstgājā, Vēlētņu pag., Rēzeknes nov. Tel.: 26652775 et-projekts@inbox.lv				SIA "BALTIKS EAST" Reģ.Nr. 42402000437 Zilupes iela 111, Rēzekne, LV-4601			
Amats:	Vārds, uzvārds:	Pardoksts:	Datums:	Objekts: Ūdensvada pieslēgums centralizētajai ūdensapgādes sistēmai Zilupes iela 111, Rēzekne Rasējums: /kod.Nr. 210001003111/ Metēģis: Stadija: BP Maršr.: Mērogs: 1:100 Ukr: 1:500 Lapa: 1 Lapas Nr. 1			
Ukr sadalās vad.	Iveta Sviķša		06.2025.				
Sert.Nr.: 340470	Jānis Laizāns		06.2025.				
Izstrādāja				Sistēmas U1 garenprofils			
				UKT-3			