


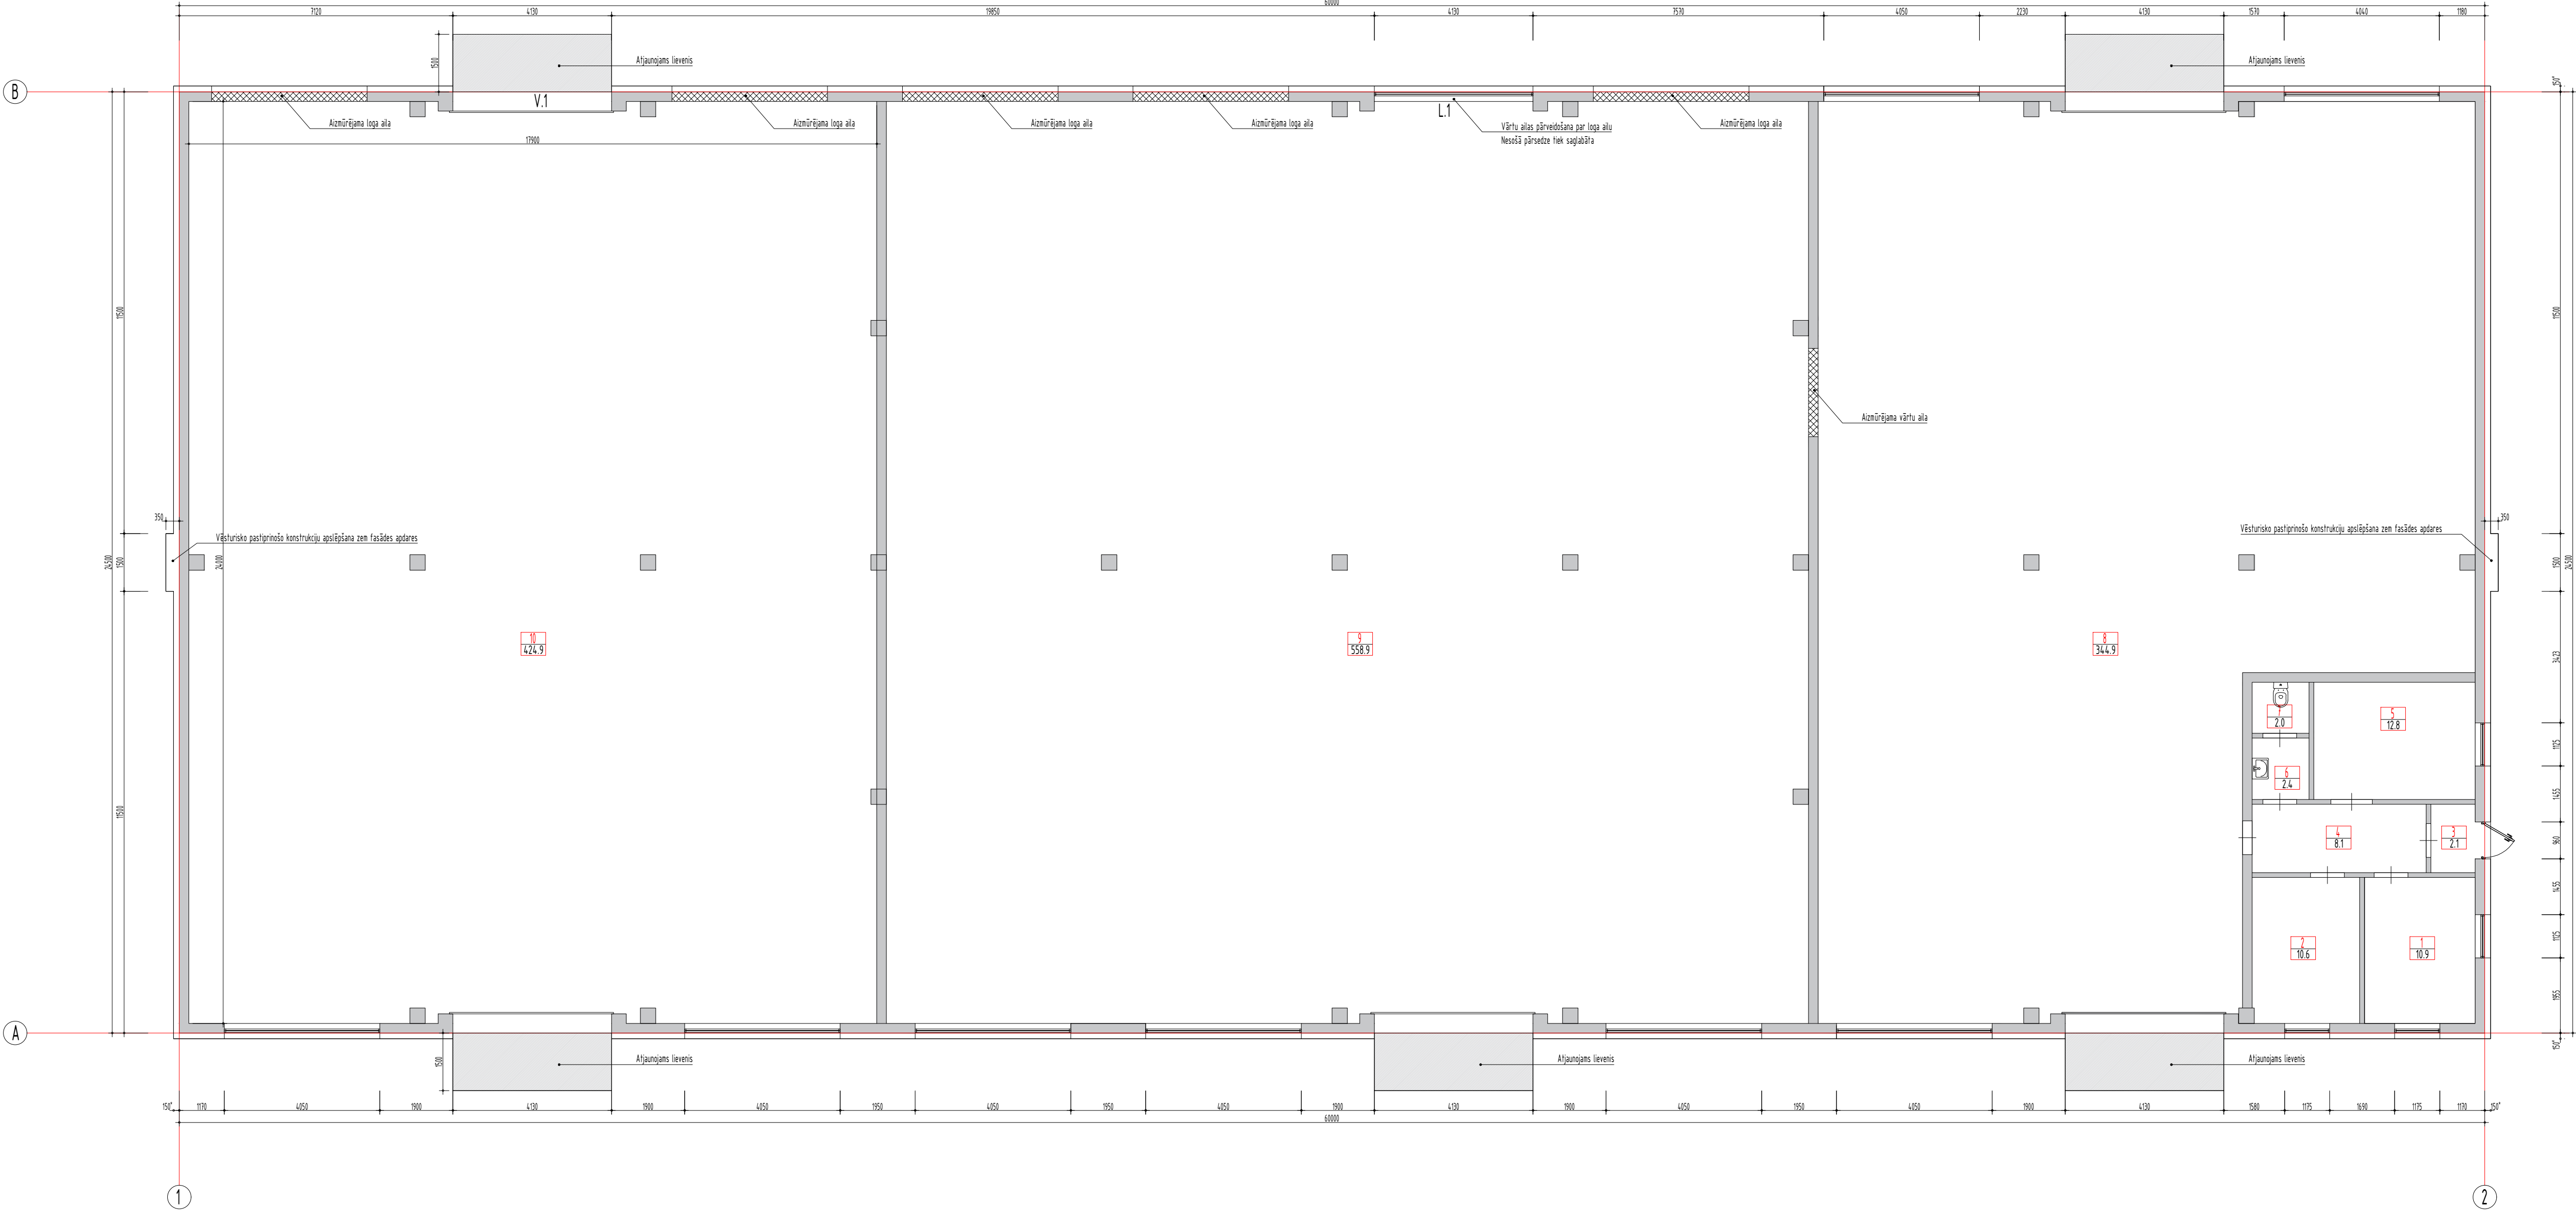

Piezīmes (vispārīgi)

1. Telpas nav detalizēti uzmērītas, izmēri atbilstoši kadastrālās uzmērīšanas lietai ar precizējumiem saskaņā ar rasējumu.
2. Augstumu atzīmēm nav piesaistes LAS-2000.5
3. Projektā izmēri doti milimetros, rasējumus neuzmērīt.
4. Visas projekta lapas skatāmas vienkopus.

Telpu eksplikācija				
T.nr.	Nosaukums	Platība	Augst.	Piezīmes
1	Kabinets	10,9	3,00	
2	Sadzīves telpa	10,6	3,00	
3	Koridors	2,1	3,00	
4	Gaitenis	8,1	3,00	
5	Palīgtelpa	12,8	3,00	
6	Priekštelpa	2,4	3,00	
7	Tualete	2,0	3,00	
8	Noliktava	344,9	5,70	
9	Noliktava	558,9	5,70	
10	Noliktava	424,9	5,70	
Kopā:		1377,6		

Generālprojekta: astegro technical architecture		SIA "ASTEGRO" Reģ. Nr. 424000294 Būvniecības reģ. Nr. 14016 F. T. Traucis iela 55a, Māla, Rēzeknes nov. +371 28662696 astegro@inbox.lv		Būvobjekts: Noliktavas fasādes atjaunošana Adrese: Zilupes iela 111, Rēzekne. Rasējums: Ēkas plāns	
Pasūtītājs: BALTIKS EAST	SIA "Baltiks East" Reģ. Nr. LV42402000437	BP vadītājs: Iveta Strankevča, sert. 1-00599	AR d. vadītājs: Iveta Strankevča, sert. 1-00599	Teh. izstrādātājs: Modris Skudra, T.28662690	Ēkas plāns MĒMĒRS: 1:100 DATUMS: 08.2026. STADIJA: Izceno LAPA: AR.3